

ΕΦΗΜΕΡΙΣ ΤΗΣ ΚΥΒΕΡΝΗΣΕΩΣ

ΤΗΣ ΕΛΛΗΝΙΚΗΣ ΔΗΜΟΚΡΑΤΙΑΣ

ΤΕΥΧΟΣ ΔΕΥΤΕΡΟ Αρ. Φύλλου 755

28 Σεπτεμβρίου 1993

ΥΠΟΥΡΓΙΚΕΣ ΑΠΟΦΑΣΕΙΣ & ΕΓΚΡΙΣΕΙΣ

Αριθ. 1319

Μέτρα για την προστασία των υγροτόπων λιμνοθαλασσών Μεσολογγίου - Αιτωλικού, κάτω ρου και εκβολών ποταμών Ευήνου και Αχελώου και άλλων βιοτόπων της ευρύτερης περιοχής τους.

ΟΙ ΥΠΟΥΡΓΟΙ ΓΕΩΡΓΙΑΣ, ΕΜΠΟΡΙΚΗΣ ΝΑΥΤΙΛΙΑΣ, ΠΕΡΙΒ/ΝΤΟΣ, ΧΩΡ/ΞΙΑΣ & ΔΗΜΟΣΙΩΝ ΕΡΓΩΝ ΚΑΙ ΒΙΟΜΗΧΑΝΙΑΣ ΕΝΕΡΓΕΙΑΣ ΚΑΙ ΤΕΧΝΟΛΟΓΙΑΣ ΚΑΙ ΕΜΠΟΡΙΟΥ

Έχοντας υπόψη:

1. Τις παρ. 1 και 6 του άρθρου 21 και την παρ. 1 του άρθρου 19 του Ν. 1650/1986 «Για την προστασία του περιβάλλοντος» (Α/160).

2. Τις διατάξεις της Σύμβασης Ραμσάρ (1971), όπως κυρώθηκε με το Ν.Δ 191/1974 «Περί κυρώσεως της εν Ραμσάρ του Ιράν κατά την 2αν Φεβρουαρίου 1971 υπογραφείσης Διεθνούς Συμφωνίας περί προστασίας των διεθνούς ενδιαφέροντος υγροτόπων ιδία ως υγροβιοτόπων» (Α 350) και τις μεταγενέστερες τροποποιήσεις της, που κυρώθηκαν με το Ν. 1751/1988 «Κύρωση πρωτοκόλλου τροποποιητικού της Σύμβασης Ραμσάρ 1971 για την προστασία των διεθνούς ενδιαφέροντος υγροτόπων ιδία ως υγροβιοτόπων» (Α 26) και με το Ν. 1950/1991 «Κύρωση των τροποποιήσεων της Σύμβασης Ραμσάρ (1971)(για προστασία των διεθνούς ενδιαφέροντος υγροτόπων ιδία ως υγροβιοτόπων» (Α/84).

3. Τις διατάξεις της Διεθνούς Σύμβασης της Βέρνης, όπως κυρώθηκε με το Ν. 1335/1985 «Κύρωση Διεθνούς Σύμβασης για τη διατήρηση της άγριας ζωής και του φυσικού περιβάλλοντος της Ευρώπης» (Α/32).

4. Τις διατάξεις της αρ. 414985/1985 Κοινής Υπουργικής Απόφασης: «Μέτρα διαχείρισης της άγριας πτηνοπανίδας (ΦΕΚ 757/Β/1985) και με την οποία κυρώνεται η οδηγία 74/409/ΕΟΚ.

5. Την Υ. 1958/1992 απόφαση του Πρωθυπουργού και του Υπουργού Περιβάλλοντος, Χωροταξίας και Δημοσίων Έργων «Ανάθεση αρμοδιοτήτων στους Υφυπουργούς Περιβάλλοντος, Χωροταξίας και Δημοσίων Έργων Χρήστο Κατσιγιάννη και Γεώργιο Βουλγαράκη» (Β 744).

6. Την Υ. 1943/9.12.1992 απόφαση του Πρωθυπουργού και του Υπουργού Βιομηχανίας, Ενέργειας και Τεχνολογίας «Ανάθεση αρμοδιοτήτων στον Υφυπουργό Βιομηχανίας, Ενέργειας και Τεχνολογίας Θεόδωρο Δαμιανό» (Β/727).

7. Την άμεση ανάγκη θέσπισης μέτρων για την αποτελεσματική προστασία των υγροτόπων διεθνούς ενδιαφέροντος, λιμνοθαλασσών Μεσολογγίου - Αιτωλικού, κάτω ρου και εκβολών ποταμών Ευήνου και Αχελώου και των σημαντικών βιοτόπων της ευρύτερης περιοχής τους (Ν. Αιτ/νίας και Ν. Κεφαλληνίας).

8. Το γεγονός ότι έχει ήδη αρχίσει η διαδικασία χαρακτηρισμού τους ως προστατευόμενων σύμφωνα με τα προβλεπόμενα στο άρθρο 21, παρ. 1 του Ν. 1650/1986.

9. Τις διατάξεις του άρθρου 29Α του Ν. 1558/1985 όπως αυτό προστέθηκε με το άρθρο 27 του Ν. 2081/1992 (Α/154) και το γεγονός ότι από τις κανονιστικές διατάξεις αυτού του διατάγματος δεν προκαλείται δαπάνη σε βάρος του κρατικού προϋπολογισμού.

10. Τις διατάξεις του άρθρου 11 του Ν. 1739 περί «Διαχείρισης των υδάτινων πόρων και άλλων διατάξεων.

11. Την Κ.Υ.Α. 69269/5387/90 (ΦΕΚ 678/Β/90), αποφασίζουμε:

Άρθρο 1

Με την παρούσα απόφαση αποσκοπείται ο καθορισμός μέτρων προστασίας των υγροτόπων των λιμνοθαλασσών Μεσολογγίου και Αιτωλικού, του κάτω ρού και εκβολών ποταμών Ευήνου και Αχελώου και των βιοτόπων της ευρύτερης περιοχής τους, κατά ζώνες όπως αυτές οριοθετούνται στο άρθρο 2 και φαίνονται στα σχετικά πρωτότυπα διαγράμματα σε κλίμακα 1:25.000 που θεωρήθηκαν με την /1993 πράξη του Δ/ντού Τοπογραφικών Εφαρμογών ΥΠΕΧΩΔΕ και που αντίτυπά τους σε φωτοσμίκρυνση δημοσιεύονται με την παρούσα απόφαση.

Άρθρο 2

ΜΕΡΟΣ Α

Καθορίζονται οι πιο κάτω ζώνες προστασίας που αφορούν ενιαία χωροταξικά περιβαλλοντικά διαμερίσματα στο χώρο του υγροβιοτόπου εντός των οποίων επισημαίνονται και χαρακτηρίζονται περιοχές με ιδιαίτερη οικολογική αξία.

1. Ζώνη Ι

Η Ζώνη Ι περιλαμβάνει τον κάτω ρου και την εκβολή του Εύηνου Ποταμού, τμήμα των αποξηρανθεισών εκτάσεων περιοχών Βαμβακούλας και Γύρας Μακρή, τη λιμνοθάλασσα της Κλείσοβας, τις Αλυκές Τουρλίδας και αβαθή θαλάσσιο χώρο νότια των παραπάνω περιοχών.

Η ζώνη Ι διακρίνεται στις παρακάτω υποζώνες, που ορίζονται με φυσικά ή τεχνητά όρια και τμήματα ευθειών, όπως φαίνονται στα σχετικά διαγράμματα. Οι θέσεις των αριθμημένων σημείων των ορίων περιγράφονται στον Πίνακα 1.

1.1. Υποζώνη Ια:

Παραποτάμια ζώνη κάτω ρου ποταμού Εύηνου, νότιοι και δυτικοί αλμυρόβαλτοι των εκβολών Ευήνου, θαλασσία αβαθής περιοχή.

Ως υποζώνη Ια ορίζεται η περιοχή που περικλείεται από την οριογραμμή που αποτελείται από:

- Το τμήμα ευθείας από το σημείο 1 έως το σημείο 2.
- Το δρόμο επί του ανατολικού αναχώματος του Εύηνου από το σημείο 2 έως το σημείο 3.
- Το τμήμα ευθείας από το σημείο 3 έως το σημείο 4.
- Το δρόμο του δυτικού αναχώματος του Ευήνου από το σημείο 4 εώς το σημείο 5.
- Το τμήμα ευθείας από το σημείο 5 έως το σημείο 6.
- Την αποστραγγιστική τάφρο από το σημείο 6 έως το σημείο 7.
- Την αποστραγγιστική τάφρο από το σημείο 7 έως τη νοητή προέκταση της μέχρι τον παραλιακό δρόμο, στο σημείο 8.
- Τον παραλιακό δρόμο από το σημείο 8 έως το σημείο 9.

Τα όρια της υποζώνης Ια συνεχίζονται στο θαλάσσιο χώρο, με τμήματα ευθείας κάθετα στην ακτογραμμή στα σημεία 9 και 1, μέχρι να συναντήσουν την ισοβαθή καμπύλη των 6 μέτρων η οποία και ορίζει την υποζώνη προς την πλευρά της θάλασσας.

1.2. Υποζώνη Ιβ:

Αποξηρανθείσες εκτάσεις περιοχής Βαμβακούλας και Γύρας Μακρή.

Ως υποζώνη Ιβ ορίζεται η περιοχή που περικλείεται από την οριογραμμή που αποτελείται από:

- Τον παράλληλο με την αποστραγγιστική τάφρο δρόμο από το σημείο 6 έως το σημείο 10.
- Τους παράλληλους με τις αποστραγγιστικές τάφρους δρόμους από το σημείο 10 έως το σημείο 11 και από εκεί έως το σημείο 12.
- Το δρόμο του αναχώματος του διαύλου της Κλείσοβας από το σημείο 12 έως το σημείο 8.
- Την αποστραγγιστική τάφρο όπως προεκτείνεται νοητά μέχρι τον παραλιακό δρόμο από το σημείο 8 έως το σημείο 7.

Την αποστραγγιστική τάφρο από το σημείο 7 έως το σημείο 6.

1.3. Υποζώνη Ιγ:

Λιμνοθάλασσα Κλείσοβας, Μπούκα και δίαυλος Κλείσοβας, παράκτια ζώνη Ακρωτηρίου Εύηνου, Αλυκές Τουρλίδας και αβαθής θαλάσσια ζώνη.

Ως υποζώνη, Ιγ, ορίζεται η περιοχή που περικλείεται από την οριογραμμή που αποτελείται από:

- Τον παραλιακό δρόμο του ανατολικού αναχώματος του διαύλου Κλείσοβας, όπως συνεχίζεται στο Δυτικό ανάχωμα των ΤΕΙ Μεσολογγίου από το σημείο 9 δια των σημείων 8 και 12, έως το σημείο 13.
- Το τμήμα ευθείας από το σημείο 13 έως το σημείο 14.
- Τον παραλιακό δρόμο επί του αναχώματος περιοχής Αγ. Ανάργυρος και Σκιάδι, όπως συνεχίζεται στο ανάχωμα Παλιομάνας, μέχρι την συμβολή του με το δρόμο Μεσολογγίου - Τουρλίδας, και από εκεί στο δρόμο Μεσολογγίου - Τουρλίδας μέχρι την ακτή Τουρλίδας από το σημείο 14 έως το σημείο 15.

Τα όρια της υποζώνης Ιγ συνεχίζονται στο θαλάσσιο χώρο με τμήματα ευθείας κάθετα στην ακτογραμμή στα σημεία 15 και 9, μέχρι να συναντήσουν την ισοβαθή καμπύλη των 6 μέτρων, η οποία και ορίζει την υποζώνη προς την πλευρά της θάλασσας.

2. Ζώνη ΙΙ

Η ζώνη ΙΙ περιλαμβάνει τον δίαυλο του λιμένα Μεσολογγίου, την τεχνητή νήσου Τουρλίδας, τον τεχνητό πρόβολο του λιμένα Μεσολογγίου, τις Αλυκές Μεσολογγίου, αποξηρανθείσες εκτάσεις ανατολικά του διαύλου Αιτωλικού - Μεσολογγίου, το δίαυλο Αιτωλικού - Μεσολογγίου, τη λιμνοθάλασσα Αιτωλικού, το λόφο Αγ. Νικολάου (Κατσά), τ λιμνοθάλασσα Μεσολογγίου συμπεριλαμβανομένων των βάλτων στη δυτική πλευρά της και των νησίδων αυτής, τα ιχθυοτροφεία Προκοπανίστου και Θολής, το ανατολικό τμήμα της νησίδας Λούρου, τις νησίδες Θολή, Προκοπανιστος, Σχοινιάς, Κόμμα, Αγ. Σώστης, Βασιλάδι και αβαθή θαλάσσια περιοχή, νότια της λινοθάλασσας από τη νησίδα Λούρου, έως την ακτή Τουρλίδας.

Η ζώνη ΙΙ διακρίνεται στις παρακάτω υποζώνες που ορίζονται με φυσικά ή τεχνητά όρια και τμήματα ευθειών, όπως φαίνονται στα σχετικά διαγράμματα.

Οι θέσεις των αριθμημένων σημείων των ορίων περιλαμβάνονται στον Πίνακα 1.

2.1. Υποζώνη ΙΙα:

Δίαυλος λιμένα Μεσολογγίου, τεχνητή νήσος Τουρλίδας, τεχνητός πρόβολος λιμένα Μεσολογγίου, Αλυκές Μεσολογγίου αποξηρανθείσες εκτάσεις ανατολικά του διαύλου Αιτωλικού - Μεσολογγίου, δίαυλος Αιτωλικού - Μεσολογγίου, λιμνοθάλασσα Αιτωλικού.

Ως υποζώνη ΙΙα ορίζεται η περιοχή που περικλείεται από την οριογραμμή που αποτελείται από:

- Τον παραλιακό δρόμο της ακτής Τουρλίδας προς Μεσολόγγι από το σημείο 15 έως το σημείο 15Α.
- Την ακτογραμμή από το σημείο 15Α έως το σημείο 15Β.
- Το τμήμα ευθείας από το σημείο 15Β έως το σημείο 15Γ.
- Το τμήμα ευθείας από το σημείο 15Γ έως το σημείο 15Δ.
- Τον παράκτιο δρόμο από το σημείο 15Δ δια του σημείου 15Ε έως το σημεί 15Ζ.
- Το τμήμα ευθείας από το σημείο 15Ζ έως το σημείο 15Η.
- Το τμήμα ευθείας από το σημείο 15Η έως το σημείο 16.
- Το δρόμο επί του αναχώματος από το σημείο 16 έως το σημείο 16Α.
- Τον επαρχιακό δρόμο Μεσολογγίου - Αιτωλικού από

το σημείο 16Α έως το σημείο 16Β.

– Τον παράκτιο δρόμο επί του αναχώματος από το σημείο 16Β έως το σημείο 17.

– Τον παράκτιο δρόμο και όπου αυτός διακόπτεται, την ακτογραμμή της λιμνοθάλασσας Αιτωλικού και πάλι τον παράκτιο δρόμο στη δυτική πλευρά της λιμνοθάλασσας από το σημείο 17 έως το σημείο 18.

– Το δρόμο επί της δυτικής γέφυρας, όπως συνεχίζεται στη βόρεια ακτή της νήσου Αιτωλικού, απο το σημείο 18 έως το σημείο 19.

– Το δρόμο επί του δυτικού αναχώματος του διαύλου Αιτωλικού - Μεσολογγίου από το σημείο 19 έως το σημείο 20Α.

– Τον παράκτιο δρόμο από το σημείο 20Α έως το σημείο 20Β.

– Την ακτογραμμή από το σημείο 20Β έως το σημείο 20.

Τα όρια της υποζώνης ΙΙα συνεχίζονται στο θαλάσσιο χώρο, με τμήματα ευθείας κάθετα στην ακτογραμμή στα σημεία 20 και 15, μέχρι να συναντήσουν την ισοβαθή καμπύλη των 6 μέτρων, η οποία και ορίζει την υποζώνη προς την πλευρά της θάλασσας.

2. Υποζώνη ΙΙΒ:

Λιμνοθάλασσα Μεσολογγίου με τους περιφερειακούς βάλτους και τις νησίδες της, λόφος Αγ. Νικολάου (Κατσά) ιχθυοτροφεία Προκοπανίστου, Θολής, το ανατολικό τμήμα της νησίδας Λούρος, νησίδες Θολή, Προκοπάνιστος, Σχοινιάς, Κόμμα, Αγ. Σώστης, Βασιλάδι και Θαλάσσια αβαθής περιοχή.

Ως υποζώνη ΙΙβ ορίζεται η περιοχή που περικλείεται από την οριογραμμή που αποτελείται από:

– Την ακτογραμμή από το σημείο 20 έως το σημείο 20Β.

– Τον παράκτιο δρόμο, από το σημείο 20Β έως το σημείο 20Α.

– Το δρόμο επί του δυτικού αναχώματος, από το σημείο 20Α έως το σημείο 21.

– Τη νότια και δυτική ακτογραμμή της νησίδας Αιτωλικού, από το σημείο 21 έως το σημείο 22.

– Τη γέφυρα από το σημείο 22 έως το σημείο 23.

– Τον παραλιακό δρόμο του Δυτικού οικισμού Αιτωλικού από το σημείο 23 έως το σημείο 24.

– Τα τμήματα ευθειών από το σημείο 24 έως το σημείο 25, από το σημείο 25 έως το σημείο 26, από το σημείο 26 έως το σημείο 27, από το σημείο 27 έως το σημείο 28, από το σημείο 28 έως το σημείο 29 και από το σημείο 29 έως το σημείο 30.

– Τον αγροτικό δρόμο κατά μήκος του λόφου Αγ. Νικολάου και της ακτογραμμής από το σημείο 30 έως το σημείο 31.

– Το τμήμα ευθείας από το σημείο 31 έως το σημείο 32.

Την αποστραγγιστική τάφρο από το σημείο 32 έως το σημείο 32Α (αντλιοστάσιο Αγ. Νικολάου).

– Ο δρόμος επί του αναχώματος από το αντλιοστάσιο Αγ. Νικολάου μέχρι στο αντλιοστάσιο Θολής, και συνέχεια μέχρι την παραλία Λούρου από το σημείο 32Α έως το σημείο 33.

Τα όρια της υποζώνης ΙΙβ συνεχίζονται στο θαλάσσιο χώρο, με τμήματα ευθείας κάθετα στην ακτογραμμή στα σημεία 33 και 20, μέχρι να συναντήσουν την ισοβαθή καμπύλη των 6 μέτρων, η οποία και ορίζει την υποζώνη προς την πλευρά της θάλασσας.

Επίσης στην υποζώνη ΙΙβ εντάσσεται ο λόφος Αγ. Νικολάου (Κατσάς), με την εξής οριογραμμή:

– Τον αγροτικό δρόμο από το σημείο 30Ε δια των σημείων 30 και 30Α έως το σημείο 30Β.

– Την τάφρο από το σημείο 30Β έως το σημείο Γ.

– Τον περιμετρικό δρόμο από το σημείο 30Γ έως το σημείο 30Δ.

– Το δρόμο Νεοχωρίου - Αιτωλικού από το σημείο 30Δ έως το σημείο 30 Ε.

3. Ζώνη ΙΙΙ

Η ζώνη ΙΙΙ περιλαμβάνει αποξηρανθείσες εκτάσεις περιοχών Πριτσάλα, Διχάλι, Βούκες, τους λόφους Ταξιάρχης, Σκουπάς, Μεγάλο και Μικρό Βουνό, Κουτσιλάρης και τις αποξηρανθείσες εκτάσεις μεταξύ αυτών, τα ιχθυοτροφεία Γουρουνοπούλες και Πόρτο, το δυτικό τμήμα νησίας Λούρου, την περιοχή Μπούκας Συκιάς, την παραποτάμια ζώνη κάτω ρού Αχελώου, τις εκβολές και τις γειτονικές αποξηρανθείσες εκτάσεις του Αχελώου, τους βάλτους, τη χερσόνησο και τις αποξηρανθείσες εκτάσεις περιοχής Διόνι, το λόφο Χουνοβίνα, τους παράκτιους βάλτους και τις αποξηρανθείσες εκτάσεις λιμνοθάλασσας Σκαντζόχοιρου μέχρι το Βάλτι, τους εσωτερικούς βάλτους νότια και νοτιοανατολικά του λόφου Καληχίτσας, το ανατολικό και νότιο τμήμα του λόφου Καληχίτσας, το δάσος Φραξιά και το λόφο Τρίκαρδο.

Η ζώνη ΙΙΙ διακρίνεται στις παρακάτω υποζώνες που ορίζονται με φυσικά ή τεχνητά όρια και τμήματα ευθειών όπως φαίνονται στα σχετικά διαγράμματα. Οι θέσεις των αριθμημένων σημείων των ορίων περιγράφονται στον Πίνακα 1.

3.1. Υποζώνη ΙΙΙα:

Αποξηρανθείσες εκτάσεις περιοχών Πριτσάλα, Διχάλι, Βούκες, λόφοι Ταξιάρχης, Σκουπάς, Μεγάλο και Μικρό Βουνό, Κουτσιλάρης και οι αποξηρανθείσες εκτάσεις μεταξύ αυτών, ιχθυοτροφεία Γουρουνοπούλες και Πόρτο, δυτικό τμήμα νησίδας Λούρου.

Ως υποζώνη ΙΙΙΑ ορίζεται η περιοχή που περικλείεται από την οριογραμμή που αποτελείται από:

– Το δρόμο παραλίας Λούρου όπως συνεχίζεται και επί του παραλιακού αναχώματος προς ανατολάς από το σημείο 33 έως το σημείο 34.

– Το δρόμο κατά μήκος των αρδευτικών τάφρων από το σημείο 34, έως το σημείο 35 και από το σημείο 35 έως το σημείο 36.

– Το τμήμα ευθείας από το σημείο 36 έως το σημείο 37.

– Το δρόμο κατά μήκος των αρδευτικών τάφρων από το σημείο 37 έως το σημείο 38, από το σημείο 38 έως το σημείο 39 και από το σημείο 39 έως το σημείο 40.

– Το βόρειο πόδα του λόφου Ταξιάρχη και συνέχεια την αποστραγγιστική τάφρο, από το σημείο 40 έως το σημείο 41.

– Την τάφρο από το σημείο 41 έως το σημείο 42 και την περιμετρική στο λόφο Μαυρονήσι τάφρο, από το σημείο 42 δια των σημείων 43 και 44, έως το σημείο 45.

– Την τάφρο, από το σημείο 45 δια του σημείου 46 έως το σημείο 46Α.

– Τον αγροτικό δρόμο από το σημείο 46Α έως το σημείο 46Β.

– Το νεοκατασκευασμένο δρόμο στους πρόποδες του

λόφου Κουτσιλάρης μέχρι την ακτή, από το σημείο 46Β έως το σημείο 47.

Τα όρια της υποζώνης ΙΙΙα συνεχίζονται στο θαλάσσιο χώρο, με τμήματα ευθείας κάθετα στην ακτογραμμή στα σημεία 47 και 33, μέχρι να συναντήσουν την ισοβαθή καμπύλη των 6 μέτρων η οποία και ορίζει την υποζώνη προς την πλευρά της θάλασσας.

Στην υποζώνη ΙΙΙα εντάσσεται και ο λόφος Σκουπάς με οριογραμμή τους πρόποδές του.

3.2. Υποζώνη ΙΙΙβ:

Βάλτοι και λουρονησίδα Μπούκας Συκιάς, παραποτάμια ζώνη κατά ρου και εκβολές Αχελώου, βάλτοι και αποξηρανθείσες εκτάσεις γειτονικά των εκβολών Αχελώου, βάλτοι, χερσόνησος και αποξηρανθείσες μη αποδοτικές εκτάσεις περιοχής Διόνι, λόφος Χουνοβίνα, παράκτιοι βάλτοι και αποξηρανθείσες μη αποδοτικές εκτάσεις λιμνοθάλασσας Σκαντζόχοιρου μέχρι το Βαλτί, εσωτερικοί βάλτοι νότια και νοτιοανατολικά του λόφου Καληχίτσας, το ανατολικό και νότιο τμήμα του λόφου Καληχίτσας, το δάσος Φραξιά και λόφος Τρίκαρδος.

Ως υποζώνη ΙΙΙβ ορίζεται η περιοχή που περικλείεται από την οριογραμμή που αποτελείται από:

– Το νεοκατασκευασμένο δρόμο στους πρόποδες του λόφου Κουτσιλάρης από το σημείο 47 έως το σημείο 46Β.

– Τον αγροτικό δρόμο από το σημείο 46Β έως το σημείο 48.

– Το δρόμο μέχρι την όχθη Αχελώου από το σημείο 48 έως το σημείο 49.

– Τον παρόχθιο δρόμο και στη συνέχεια την ανατολική όχθη του Αχελώου σε όλο το μήκος της προς βορρά από το σημείο 49 έως το σημείο 49Α.

– Το τμήμα ευθείας από το σημείο 49Α έως το σημείο 50.

– Τη δυτική όχθη του Αχελώου προς νότο από το σημείο 50 έως το σημείο 51.

– Το δρόμο κατά μήκος της τάφρου από το σημείο 51 έως το σημείο 52.

– Τις αποστραγγιστικές τάφρους από το σημείο 52 δια των σημείων 53 και 53Α έως το σημείο 53Β.

– Το τμήμα ευθείας από το σημείο 53Β έως το σημείο 53Γ.

– Την περιμετρική τάφρο από το σημείο 53Γ δια των σημείων 53Δ, 53Ε, 53Ζ 54 και 54Α έως το σημείο 55.

– Το δρόμο βόρεια του Κονταύλακα από το σημείο 55 έως το σημείο 56.

– Τα τμήματα ευθείας από το σημείο 56 έως το σημείο 57, από το σημείο 57 έως το σημείο 58, από το σημείο 58 έως το σημείο 59.

– Τον παράκτιο δρόμο από το σημείο 59 έως το σημείο 60.

– Τον παρόχθιο δρόμο από το σημείο 60 έως το σημείο 61.

– Το τμήμα ευθείας από το σημείο 61 έως το σημείο 62.

– Τον αγροτικο δρόμο από το σημείο 62 έως το σημείο 63.

– Το τμήμα ευθείας από το σημείο 63 έως το σημείο 64.

– Τον παρόχθιο δρόμο από το σημείο 64 έως το σημείο 65.

– Τον πόδα του λόφου Καληχίτσα κατά μήκος της ανατολικής και νότιας πλαγιάς από το σημείο 65 έως το σημείο 66.

Τα όρια της υποζώνης ΙΙΙβ συνεχίζονται στο θαλάσσιο χώρο, με τμήματα ευθείας κάθετα στην ακτογραμμή στα σημεία 66 και 47, μέχρι να συναντήσουν την ισοβαθή καμπύλη των 6 μέτρων, η οποία μαζί με την δυτική ακτή της νήσους Πεταλάς, ορίζει την υποζώνη από την πλευρά της θάλασσας.

Στην υποζώνη ΙΙΙβ περιλαμβάνονται επίσης ο λόφος Τρίκαρδος, με οριογραμμή τους πρόποδές του, το δάσος Φραξιά, όπως σημειώνεται στα συνημμένα διαγράμματα, και οι ανατολικές και νότιες πλαγιές του λόφου Καληχίτσα με την εξής οριογραμμή:

– Τη μισγάγγια μέχρι την κορυφή 410 και από εκεί δια των κορυφών 409, 391, 267, 212, 123 μέχρι τον όρμο Κούμαρο από το σημείο 65Α, έως το σημείο 65Β.

– Την ακτογραμμή από το σημείο 65Β έως το σημείο 66.

– Τους πρόποδες του λόφου από το σημείο 66 έως το σημείο 66Α.

4. Ζώνη IV

Η ζώνη IV περιλαμβάνει τις νήσους Πεταλάς, Οξυά, Μακρή, Μακροπούλα, Μοδιά και το σύμπλεγμα των Βορείων Εχινάδων.

Ως οριογραμμή των νήσων θεωρείται περιμετρικά η ακτογραμμή τους.

Οι συντεταγμένες των προαναφερθέντων σημείων των ορίων των υποζωνών Ια, Ιβ, Ιγ, ΙΙα, ΙΙβ, ΙΙΙα, ΙΙΙβ, έχουν υπολογιστεί γραφικώς από τα τοπογραφικά διαγράμματα της περιοχής υπό κλίμακα 1:5000 της Γ.Υ.Σ. και αναφέρονται στον πίνακα 1 που αποτελεί αναπόσπαστο παράρτημα της παρούσας Απόφασης.

ΜΕΡΟΣ Β

Καθορίζεται, ως ευρύτερη ζώνη ελέγχου δραστηριοτήτων, η περιοχή που βρίσκεται βόρεια των ζωνών προστασίας Ι, ΙΙ και ΙΙΙ όπως αυτές οριοθετούνται και περιγράφονται στο Α μέρος του παρόντος άρθρου και ορίζεται προς Βορρά από την οριογραμμή που αποτελείται από:

– Την εθνική οδό Αντιρρίου - Ιωαννίνων Ε19 από τη γέφυρα Ευήνου μέχρι τη διασταύρωση με το δρόμο προς Φυτείες.

– Το δρόμο προς Φυτείες συνεχιζόμενο προς Μαχαιρά, Σκουρτού, Ρίγανη, μέχρι τον οικισμό Παλαιομάνινα.

– Το δρόμο που συνδέει τον οικισμό Παλαιομάνινα με τον επαρχιακό δρόμο Αστακού - Αιτωλικού στις παρυφές του λόφου Καληχίτσα και από εκεί δια των υψωμάτων 153 (Σάρωμα) και 123 μέχρι τον όρμο Κούμαρο.

Άρθρο 3

ΜΕΡΟΣ Α'

Στις ζώνες Ι, ΙΙ, ΙΙΙ, IV που διακρίνονται στις αντίστοιχες υποζώνες, όπως οι τελευταίες οριοθετούνται και περιγράφονται στο μέρος Α του άρθρου 2 της παρούσας απόφασης ισχύουν οι παρακάτω όροι, περιορισμοί και απαγορεύσεις.

Α. Γενικοί όροι για το σύνολο των οριοθετούμενων ζωνών και υποζωνών προστασίας.

Επιτρέπονται:

1. Η επιστημονική έρευνα των χαρακτηριστικών του οικοσυστήματος σύμφωνα με τις κείμενες διατάξεις και μετά από σύμφωνη γνώμη της κατά το άρθρο 5 παρ. 1 αρμόδιας υπηρεσίας.

2. Η επίσκεψη με σκοπό την περιβαλλοντική εκπαι-

δευση και την παρατήρηση της φύσης, όπου δεν έρχεται σε αντίθεση με ειδικότερους όρους, που διατυπώνονται στις επόμενες παραγράφους και αφορούν σπάνιους βιότοπους και περιοχές αναπαραγωγής της ορνιθοπανίδας. Απαγορεύεται η ελεύθερη κατασκήνωση.

3. Η κατασκευή ελαφρών έργων υποδομής για την εξυπηρέτηση της περιβαλλοντικής εκπαίδευσης την παρατήρηση της φύσης και τη φύλαξη μετά από έγκριση της κατά το άρθρο 5 παρ. 1, αρμόδιας υπηρεσίας. Απαγορεύεται κάθε είδους δόμηση μόνιμη και προσωρινή με εξαίρεση ορισμένων περιοχών, για τις οποίες διατυπώνονται ειδικοί όροι στην παρούσα Απόφαση.

4. Η κυκλοφορία και στάθμευση οχημάτων στις ήδη υφιστάμενες οδούς πρόσβασης, εκτός των περιοχών εκείνων οι οποίες θα επισημανθούν σαν περιοχές απόλυτης προστασίας από τις αρμόδιες Υπηρεσίες του αρ. 5 κατά το χρονικό διάστημα εφαρμογής της παρούσας απόφασης.

5. Η εκτέλεση έργων και εργασιών που αποσκοπούν στη διατήρηση αποκατάσταση και βελτίωση των χαρακτηριστικών των οικοσυστημάτων μετά από σύμφωνη γνώμη της αρμόδιας Υπηρεσίας του άρθρου 5 παρ. 1 και των διατάξεων της ΚΥΑ 69269/5387/90.

6. Οι υφιστάμενες γεωργικές καλλιέργειες στην έκταση και με τον τρόπο που γίνονται κατά την ημέρα δημοσίευσης της απόφασης αυτής καθώς και η εγκατάσταση πρόχειρων μικρών αποθηκών και στεγάστρων στις καλλιεργητικές αυτές εκτάσεις κατά τα ισχύοντα.

Αλλαγές τόσο στα καλλιεργούμενα είδη, όσο και στο καλλιεργητικό σύστημα επιτρέπονται, εφόσον αυτές αποσκοπούν στην καλλιεργητική βελτίωση και προστασία του περιβάλλοντος, σύμφωνα με τις νέες τάσεις της Κοινοτικής Αγροτικής Πολιτικής σε εφαρμογή των κανονισμών ΕΟΚ 2092/90, 2080/91, 2078/92 κ.λπ.

7. Δύνανται να επιβάλλονται περιορισμοί από την καθ' ύλη αρμόδια Υπηρεσία κατά τα κεκανονισμένα στα χρησιμοποιούμενα φυτοφάρμακα και λιπάσματα, εφόσον κριθεί τούτο αναγκαίο μετά από επισήμανση και διαπίστωση επιβαρυντικών περιστατικών ρύπανσης.

Απαγορεύεται σε όλη την περιοχή των ζωνών το I, II, III, και IV οι αεροψεκασμοί και οι αερολιπάνσεις.

8. Η μελλισοκομία και η κτηνοτροφία ως έχει, καθώς και οι υφιστάμενες κτηνοτροφικές εγκαταστάσεις των οποίων επιτρέπεται η βελτίωση και ο εκσυγχρονισμός με σκοπό την καλλίτερη προστασία του περιβάλλοντος και την αισθητική προσαρμογή αυτών προς την φυσική υποδομή της περιοχής.

9. Η κατασκευή απλών νέων εγκαταστάσεων, εσταυλισμού για περιορισμένο αριθμό ζώων, ύστερα από χωροθέτηση, έγκριση περιβαλλοντικών όρων (ΚΥΑ 69269/5387/90) και με σύμφωνη γνώμη της αρμόδιας υπηρεσίας του άρθρου 5, παρ. 1 εκτός όμως των περιοχών σημαντικής οικολογικής αξίας και σε απόσταση τουλάχιστον 2 χλμ. από τις ακτές και τις όχθες των ποταμών.

Απαγορεύεται η εγκατάσταση νέων συστηματοποιημένων κτηνοτροφικών μονάδων σε όλη την περιοχή των ζωνών I, II, III, VI.

10. Η βόσκηση ως έχει, εκτός αν καθορίζεται, διαφορετικά στις ακολουθούμενες διατάξεις των υποζωνών.

Κατά το χρονικό διάστημα ισχύος της απόφασης αυτής, η καθ' ύλη αρμόδια περιφερειακή υπηρεσία υποχρεούται να καθορίσει τον αριθμό και το είδος των ζώων που πρέπει να βόσκουν κατά περιοχή, ανάλογα με την βοσκοϊκανότητα αυτής.

Η βόσκηση αιγοειδών απαγορεύεται στις περιοχές των ζωνών I, II, III, VI.

11. Η λειτουργία, συντήρηση και βελτίωση των υφιστάμενων αρδευτικών και αποστραγγιστικών δικτύων, καθώς και τα απαραίτητα έργα που απαιτούνται προς τούτο, σύμφωνα με τις υπάρχουσες διατάξεις και τους περιβαλλοντικούς περιορισμούς της ΚΥΑ 69269/5387/90.

12. Ο περιοδικός καθορισμός αυλάκων εισροής νερών αντλιοστασίων και χειμμάρων βάσει συγκεκριμένου χρονοδιαγράμματος, το οποίο θα καθορίζεται από την αρμόδια καθ' ύλη περιφερειακή υπηρεσία και θα τίθεται υπόψη και της υπηρεσίας του άρθρου 5 παρ. 1 ώστε να μη δημιουργούνται προβλήματα στο περιβάλλον και στην οικολογική ισορροπία του οικοσυστήματος.

Εξαιρούνται των ανωτέρω δεσμεύσεων επεμβάσεις λόγω ανωτέρας ανάγκης και έκτακτων περιστατικών για την αποφυγή προβλεπομένων κινδύνων.

13. Η επαγγελματική αλιεία, σύμφωνα με τις εκάστοτε ισχύουσες αλιευτικές διατάξεις, η διέλευση και προσέγγιση αλιευτικών σκαφών.

14. Διατηρείται η χρήση των λιμνοθαλασσίων οικοσυστημάτων ως ιχθυοτροφείων και επιτρέπεται η εκτέλεση έργων που αποσκοπούν στην προστασία, συντήρηση, βελτίωση του υδρολογικού και ιχθυολογικού ισοζυγίου αυτών καθώς και στη βελτίωση των συνθηκών διαβίωσης των ψαράδων και διάθεσης των αλιευτικών προϊόντων. Τα έργα αυτά εκτελούνται μετά την εκπόνηση και έγκριση σχετικής μελέτης τεκμηρίωσης της αναγκαιότητας και σκοπιμότητας των από τις αρμόδιες υπηρεσίες και σύμφωνα με τις κείμενες διατάξεις.

15. Η ήπια αναψυχή, η ερασιτεχνική αλιεία, σύμφωνα με τις εκάστοτε ισχύουσες αλιευτικές διατάξεις, η διέλευση και προσέγγιση σκαφών αναψυχής, κατά το χρονικό διάστημα εφαρμογής της παρούσας απόφασης. Η τελική ρύθμιση αυτών θα γίνει κατά την διαμόρφωση του σχετικού Π.Δ.

16. Η συντήρηση και βελτίωση του υπάρχοντος οδικού δικτύου. Για την επέκταση του απαιτείται η τήρηση της διαδικασίας που αναφέρεται στο άρθρο 4 παρ. 2 της παρούσας απόφασης.

17. Το κυνήγι σύμφωνα με τις ισχύουσες διατάξεις. Εντός έτους από την έναρξη ισχύος της παρούσης Απόφασης. Καθορίζονται όροι από το Υπ. Γεωργίας με κριτήριο την προστασία της πανίδας.

18. Όλες οι αναφερόμενες δραστηριότητες στις ζώνες και υποζώνες θα γίνονται σύμφωνα με τις κείμενες διατάξεις και θα υπόκεινται στα προβλεπόμενα της ΚΥΑ 69269/5387/90.

19. Απαγορεύεται η εγκατάσταση νέων μονάδων υδατοκαλλιεργειών εντατικής μορφής στις ζώνες I, II, III, IV.

Β. Ειδικοί όροι των υποζωνών της ζώνης I

Β1, Υποζώνη Ia

Επιτρέπονται:

1. Η απόληψη άμμου και χαλικιού από την κοίτη του ποταμού Εύηνου. Οι υφιστάμενες εγκαταστάσεις απόληψης υποχρεούνται στην υποβολή μελέτης περιβαλλοντικών επιπτώσεων μέχρι 25.10.1994, με σκοπό την έγκριση περιβαλλοντικών όρων. Επίσης κατά την έκδοση νέων αδειών ή την ανανέωση υφισταμένων είναι απαραίτητη η τήρηση της διαδικασίας που αναφέρονται στο άρθρο 4, παρ. 2.

Σε κάθε περίπτωση στις εγκρίσεις περιβαλλοντικών όρων πρέπει να καθορίζεται ο τρόπος, η θέση και το μέγεθος απόληψης.

2. Η βόσκηση στους δυτικούς αλμυρόβαλτους της εκβολής του Εύηνου ποταμού και στην παραποτάμια ζώνη μέχρι το τέλος του ανατολικού αναχώματος.

Β2. Υποζώνη Ιβ

Παρέχεται δυνατότητα επαναπλημμυρισμού ορισμένων εκ των αποξηρανθεισών εκτάσεων, με σκοπό την εγκατάσταση υδατοκαλλιεργειών ήπιας εκτατικής μορφής, και την αποκατάσταση της φυσικής λειτουργίας του οικοσυστήματος μετά από τήρηση της διαδικασίας που αναφέρεται στο άρθρο 4, παρ. 2 της παρούσας και εφ' όσον έχει εγκριθεί σχετική μελέτη σκοπιμότητας από την καθ' ύλη αρμόδια υπηρεσία.

Β3. Υποζώνη 1γ

Επιτρέπονται:

1. Η εγκατάσταση αναψυκτηρίων και η διαμόρφωση χώρων εξυπηρέτησης κοινού στην ακτή Μπουκας Κλεισοβας - Μπαμπακούλας, σύμφωνα με αντίστοιχες μελέτες που θα πρέπει να υποβληθούν από την Κτηματική Εταιρεία του Δημοσίου εντός 2 ετών από την έναρξη ισχύος της παρούσας Απόφασης, προς έγκριση βάσει της κείμενης νομοθεσίας λαμβάνοντας υπόψη την οικολογική ιδιαιτερότητα της περιοχής.

2. Εργασίες περιοδικών εκβαθύνσεων στο δίαυλο Μπουκας Κλεισόβας με προϋπόθεση της απομάκρυνσης των βυθοκορημάτων εκτός των οριοθετούμενων ζωνών προστασίας της παρούσας απόφασης.

3. Η διάθεση των επεξεργασμένων υγρών αποβλήτων της Πόλης Μεσολογγίου βάσει των κείμενων διατάξεων και με βελτίωση της λειτουργίας του Σταθμού Βιολογικής Επεξεργασίας υγρών αποβλήτων σύμφωνα με τις κείμενες διατάξεις.

4. Η κοπή καλαμιών στους βάλτους της Κλείσοβας, με γνώμονα την ισορoπία και διατήρηση του οικοσυστήματος και σύμφωνη γνώμη των αρμοδίων Υπηρεσιών του άρθρου 5.

5. Η βόσκηση στους καλαμώνες του βορειοανατολικού τμήματος της Κλείσοβας με κριτήριο την βοσκοϊκανότητα της περιοχής, όπως θα καθορισθεί (άρθρο 3, παρ. 10).

6. Η απομάκρυνση των διεσπαρμένων απορριμμάτων στη περιοχή της Κλείσοβας και η διάθεση τους σε κατάλληλο χώρο εκτός των οριοθετημένων ζωνών προστασίας της παρούσας Απόφασης σύμφωνα με την κείμενη νομοθεσία. Επιτρέπονται εργασίες αποκατάστασης και εξυγίανσης της περιοχής απόρριξης, που θα πρέπει να ολοκληρωθούν εντός δύο ετών από την έναρξη ισχύος της παρούσας Απόφασης. Όπου η απομάκρυνση δεν είναι δυνατή, επιτρέπεται η επικάλυψη των απορριμμάτων με κατάλληλα υλικά και η δενδροφύτευση τους.

7. Η απομάκρυνση των υλικών που προέκυψαν στην λιμνοθάλασσα Κλείσοβας από την εκσκαφή περιφερειακών τάφρων διαχείμανσης και η απόθεσή τους σε περιοχή εκτός των οριοθετημένων ζώνων προστασίας της παρούσας απόφασης.

8. Η διατήρηση των υφισταμένων δραστηριοτήτων παραγωγής άλατος στις Αλυκές Τουρλίδας. Επιτρέπεται η εκτέλεση έργων για την οικολογική αναβάθμιση των Αλυκών, και η τροποποίηση της υφιστάμενης υποδομής σύμφωνα με τη διαδικασία που αναφέρεται στο άρθρο 4 παρ. 2.

Γ. Ειδικοί όροι των υποζωνών, της ζώνης ΙΙ

Γ1. Υποζώνη ΙΙα

Επιτρέπονται:

1. Η ίδρυση παρεθεριστικού οικισμού στην ακτή Τουρλίδας και στο νοτιοανατολικό άκρο της τεχνητής νήσου Τουρλίδας σύμφωνα με αντίστοιχες μελέτες που θα πρέπει να υποβληθούν από την Κτηματική Εταιρεία του Δημοσίου εντός 2 ετών από την έναρξη ισχύος της παρούσας Απόφασης, προς έγκριση βάσει της κείμενης νομοθεσίας.

2. Η βόσκηση στο Τεχνητό Νησί Τουρλίδας, με κριτήριο την βοσκοϊκανότητα της περιοχής όπως θα καθορισθεί (άρθρο 3, παρ. 10).

3. Η διατήρηση της υφιστάμενης θέσης αγκυροβολίου μικρών παραδοσιακών αλιευτικών σκαφών στο δίαυλο λιμένος Μεσολογγίου. Στην ίδια περιοχή επιτρέπεται η περιοδική εκσκαφή του πυθμένα, υπό τον όρο της απομάκρυνσης των βυθοκορημάτων και της διάθεσής τους σε περιοχή εκτός των οριοθετουμένων ζωνών προστασίας της παρούσας Απόφασης.

4. Η λειτουργία, συντήρηση, βελτίωση και επέκταση της υφιστάμενης υποδομής στην Περιοχή Λιμένος Μεσολογγίου, σύμφωνα με τις κείμενες διατάξεις.

5. Εργασίες περιοδικών εκβαθύνσεων, και αποκατάσταση της ισορροπίας του οικοσυστήματος με τον όρο της απομάκρυνσης των βυθοκορημάτων και της διάθεσής τους σε περιοχή εκτός των οριοθετημένων ζωνών προστασίας της παρούσας απόφασης σύμφωνα με την διαδικασία του άρθρου 4, παρ. 2 και με σύμφωνη γνώμη της καθ' ύλη αρμόδιας υπηρεσίας.

6. Η περιοδική απόληψη φερτών υλών των χειμάρρων Παλιορόλακα και Μεσόκαμπου και η διάθεσή τους σε θέσεις εκτός των οριοθετούμενων ζωνών Ι,ΙΙ,ΙΙΙ,ΙV περιοχών προστασίας της παρούσας Απόφασης, σύμφωνα με τις κείμενες διατάξεις και τους περιβαλλοντικούς περιορισμούς.

7. Η διάθεση των επεξεργασμένων υγρών αποβλήτων της πόλης του Αιτωλικού βάσει των κείμενων διατάξεων, και με την βελτίωση λειτουργίας του Σταθμού Βιολογικής Επεξεργασίας Λυμάτων της πόλης, έτσι ώστε να τηρούνται οι όροι διάθεσης επεξεργασμένων υγρών αποβλήτων σύμφωνα με τις κείμενες διατάξεις.

8. Η διατήρηση υφιστάμενων δραστηριοτήτων παραγωγής αλατιού στις Αλυκές Μεσολογγίου. Επιτρέπεται η εκτέλεση έργων για την οικολογική αναβάθμιση των Αλυκών και την τροποποίηση της υφιστάμενης υποδομής σύμφωνα με τη διαδικασία που αναφέρεται στο άρθρο 4 παρ. 2.

9. Παρέχεται η δυνατότητα επαναπλημμυρισμού ορισμένων αποξηρανθεισών εκτάσεων, με σκοπό την εγκατάστασηση υδατοκαλλιεργειών ήπιας εκτακτικής μορφής και την αποκατάσταση της φυσικής λειτουργίας του οικοσυστήματος, μετά από τήρηση της διαδικασίας που αναφέρεται στο άρθρο 4, παρ. 2 της παρούσας και εφ' όσον έχει εγκριθεί σχετική μελέτη σκοπιμότητας από την καθ' ύλη αρμόδια υπηρεσία.

10. Ναυταθλητικές εκδηλώσεις, διέλευση και παραμονή ταχύπλοων σκαφών κατά την περίοδο από 1η Μαρτίου έως 30 Οκτωβρίου κάθε έτους στην λιμνοθάλασσα Αιτωλικού υπό την εποπτεία του Δήμου Αιτωλικού.

Γ2. Υποζώνη ΙΙβ

1. Σύμπλεγμα νησίδων με ιδιαίτερη οικολογική αξία: Συ-

μπεριλαμβάνονται οι νησίδες Προκοπάνιστος, Σχοινιάς, Κόμμα, Βασιλικό και Θολή.

Στις περιοχές αυτές επιτρέπονται:

α) Έργα ενίσχυσης των νησίδων για την προστασία τους από τη θαλάσσια διάβρωση. Τα έργα αυτά κατασκευάζονται αφού προηγηθεί η διαδικασία που αναφέρεται στο άρθρο 4 παρ. 2. Κατά την έγκριση των περιβαλλοντικών όρων των παραπάνω έργων θα προσδιορίζεται ο τρόπος ενίσχυσης, η χρονική περίοδος εκτέλεσης, οι θέσεις και οι διαστάσεις των έργων. Η μεταφορά των υλικών θα γίνεται μόνο με πλωτά μέσα, εφόσον δεν υπάρχει φυσική χερσαία σύνδεση.

β) Η βόσκηση μόνο στη νησίδα Προκοπανίστου, σύμφωνα με το άρθρο 3, παρ. 10.

γ) Η προσέγγιση σκαφών και η παραμονή μόνο για την εξυπηρέτηση της επαγγελματικής αλιείας και την εκτέλεση επιστημονικής έρευνας. Εκτός περιπτώσεων εκτάκτων αναγκών οι οποίες ανακοινώνονται στην αρμόδια Λιμενική Αρχή.

2. Λοιπή περιοχή της υποζώνης ΙΙβ.

Στην περιοχή αυτή επιτρέπονται:

α) Εργασίες περιοδικών εκβαθύνσεων και αποκατάσταση της ισορροπίας του οικοσυστήματος με τον όρο της απομάκρυνσης των βυθοκορημάτων και της διάθεσής τους, σε περιοχή εκτός των οριοθετημένων ζωνών προστασίας της παρούσας απόφασης, σύμφωνα με την διαδικασία του άρθρου 4, παρ. 2 και με σύμφωνη γνώμη της καθ' ύλη αρμοδίας υπηρεσίας.

β) Έργα για τη διαχείριση των νερών των αντλιοστασίων Αγ. Τριάδας και Θολής στη λιμνοθάλασσα Μεσολογγίου σύμφωνα με τη διαδικασία του άρθρου 4 παρ. 2 και με τη σύμφωνη γνώμη των καθ' ύλη υπηρεσιών.

γ) Η βόσκηση ως έχει και σύμφωνα με τα προβλεπόμενα στις γενικές διατάξεις του άρθρου 3, παρ. 10 της παρούσας, απαγορευμένης αυτής μόνο στις μικρές νησίδες των δυτικών βάλτων της λιμνοθάλασσας.

δ) Οι χρήσεις στη νησίδα Λούρου, θα καθορισθούν ύστερα από μελέτη που θα ανατεθεί υπό την επίβλεψη της ΚΕΔ βάσει των διατάξεων της Κ.Υ.Α. 69269/90.

ε) Η διαχείριση της δασικής έκτασης και τα αντίστοιχα έργα στο λόφο Αγ. Νικολάου (Κατσάς), κατόπιν έγκρισης των αντιστοίχων μελετών από τις κατά το άρθρο 5 αρμόδιες υπηρεσίες.

Δ. Ειδικοί όροι των υποζωνών της ζώνης ΙΙΙ.

Δ1. Υποζώνη ΙΙΙα

1. Περιοχές με ιδιαίτερη οικολογική αξία στις οποίες συμπεριλαμβάνονται το κεντρικό τμήμα της δυτικής λουρονησίδας Λούρου, μήκος 2,5 χλμ.

Στην περιοχή αυτή επιτρέπονται:

α) Στην παραμονή και η προσέγγιση σκαφών μόνο για την εκτέλεση επιστημονικής έρευνας, εκτός περιπτώσεων εκτάκτων αναγκών οι οποίες ανακοινώνονται στην αρμόδια Λιμενική Αρχή.

β) Έργα προστασίας από τη θάλασσια διάβρωση. Τα έργα αυτά κατασκευάζονται αφού προηγηθεί η διαδικασία που αναφέρεται στο άρθρο 4 παρ. 2.

Κατά την έγκριση των περιβαλλοντικών όρων θα προσδιορίζεται ο τρόπος ενίσχυσης, η χρονική περίοδος εκτέλεσης, οι θέσεις και οι διαστάσεις των έργων. Η μεταφορά των υλικών θα γίνεται μόνο με πλωτά μέσα, εφόσον δεν υπάρχει φυσικά χερσαία σύνδεση.

2. Λοιπή περιοχή της υποζώνης ΙΙΙα.

Στην περιοχή αυτή επιτρέπονται:

α) Παρέχεται η δυνατότητα επαναπλημμυρισμού ορισμένων εκ των αποξηρανθεισών εκτάσεων περιοχών Πριτσάλα, Διχάλι, Βούκες, των περιοχών μεταξύ των λόφων Ταξιάρχης, Μεγάλο και Μικρό Βουνό και Κοντσιλάρη, την εγκατάσταση υδατοκαλλιεργειών ήπιας εκτατικής ή ημιεκτατικής μορφής και την αποκατάσταση της φυσικής λειτουργίας του οικοσυστήματος, μετά από τήρηση της διαδικασίας που αναφέρεται στο άρθρο 4 παρ. 2 και εφόσον έχει εγκριθεί σχετική μελέτη σκοπιμότητας από την καθ' ύλην αρμόδια υπηρεσία.

β) Η βόσκηση ως έχει και σύμφωνα με τις γενικές διατάξεις του άρθρου 3, παρ. 10 της παρούσας απόφασης.

γ) Εργασίες αποκατάστασης του λατομείου στο λόφο Ταξιάρχη σύμφωνα με την αντίστοιχη εγκεκριμένη μελέτη. Επιτρέπονται επίσης οι εργασίες αποκατάστασης του λατομείου Σκροφοπούλας, μετά από έγκριση αντίστοιχης μελέτης σύμφωνα με τις κείμενες διατάξεις.

Οι αναφερόμενες εργασίες θα πρέπει να ολοκληρωθούν εντός 2 ετών από την έναρξη ισχύος της παρούσας Απόφασης. Απαγορεύεται η λατομική δραστηριότητα στην υποζώνη ΙΙΙα.

δ) Οι αρχαιολογικές ανασκαφές στους λόφους Σκουπά, Μεγάλο και Μικρό Βουνί, Μαυρονήσι, μετά από έγκριση περιβαλλοντικών όρων και για την κατασκευή δρόμων προσπέλασης, σύμφωνα με τη διαδικασία του άρθρου 4 παρ. 2.

ε) Καθορίζεται η υποχρέωση αποκατάστασης του τοπίου στον ισοπεδωθέντα χώρο του λόφου Κοτσιλιάρη από την ΙΧΘΥΚΑ Α.Ε. και σύμφωνα με τους όρους της Μ.Π.Ε. που θα εγκριθεί εντός εξαμήνου από την έναρξη ισχύος της παρούσας απόφασης.

Δ2. Υποζώνη ΙΙΙβ.

1. Περιοχές με ιδιαίτερη οικολογική αξία. Συμπεριλαμβάνονται η λουρονησίδα Μπούκας Συκιάς, ο παραποτάμιος καλαμώνας στις εκβολές του Αχελώου, οι εσωτερικές νησίδες του Αχελώου, οι καλαμώνες Βαλτί στους πρόποδες του όρους Καληχίτσα και το δάσος Φριξιά.

Στις περιοχές αυτές επιτρέπονται:

α) Η βόσκηση ως έχει και σύμφωνα με τα καθοριζόμενα στο άρθρο 3, παρ. 10 της παρούσας απόφασης.

β) Η απόληψη ποσότητας νερού από τους καλαμώνες Βαλτί, για περιορισμένες χρήσεις, οι οποίες θα καθορίζονται από την αρμόδια καθ' ύλη υπηρεσία.

2. Λοιπή περιοχή υποζώνης ΙΙΙβ.

Στην περιοχή αυτή επιτρέπονται:

α) Η κατασκευή και λειτουργία ιχθυογεννητικού σταθμού και μονάδας εκτροφής ψαριών στην περιοχή Μπούκας - Συκιάς, εκτός των υφισταμένων βάλτων, σύμφωνα με τις ισχύουσες διατάξεις και εφόσον προηγηθεί έγκριση περιβαλλοντικών όρων, σύμφωνα με τις διατάξεις της ΚΥΑ 69269/5387/90.

β) Η βόσκηση ως έχει και σύμφωνα με τις γενικές διατάξεις του άρθρου 3 παρ. 10, της παρούσας απόφασης.

γ) Η εγκατάσταση ελαφράς προσωρινής υποδομής συμβατής με τον περιβάλλοντα χώρο στην παραποτάμια ζώνη του Αχελώου για την εξυπηρέτητη επαγγελματικής αλιείας.

δ) Οι αρχαιολογικές ανασκαφές στους λόφους χερσονήσου Διόνι, Χουνοβίνα, Τρίκαρδο μετά από έγκριση περιβαλλοντικών όρων καθώς και την κατασκευή δρόμων προ-

σπέλασης σύμφωνα με τη διαδικασία του άρθρου 4, παρ. 2.

ε) Η εγκατάσταση αναψυκτηρίου και η διαμόρφωση χώρων συνάθροισης κοινού στην ακτή Διόνι, σύμφωνα με αντίστοιχες μελέτες που θα πρέπει να υποβληθούν από την Κτηματική Εταιρεία του Δημοσίου, εντός 2 ετών από την έναρξη ισχύος της παρούσας απόφασης, προς έγκριση βάσει της κείμενης νομοθεσία και υπό την προϋπόθεση της σύμφωνης γνώμης της κατά το άρθρο 5 παρ. 1 αρμόδιας υπηρεσίας.

στ) Η διατήρηση της υπάρχουσας υποδομής για την αλιεία στους παράκτιους βάλτους Πεταλά και τους εσωτερικούς βάλτους στις θέσεις Βαλτί, Μαρκούτσα, Αγ. Δημήτριος.

ζ) Παρέχεται η δυνατότητα επαναπλημμυρισμού ορισμένων αποξηρανθεισών εκτάσεων με σκοπό την εγκατάσταση υδατοκαλλιεργειών ήπιας εκτακτικής μορφής και την αποκατάσταση της φυσικής λειτουργίας του οικοσυστήματος μετά από τήρηση της διαδικασίας που αναφέρεται στο άρθρο 4, παρ. 2 της παρούσας και εφ' όσον έχει εγκριθεί σχετική μελέτη σκοπιμότητας από την καθ' όλη αρμόδια υπηρεσία.

Ειδικοί όροι ζώνης IV

Επιτρέπονται:

(1) Η βόσκηση ως έχει και σύμφωνα με τα καθοριζόμενα στο άρθρο 3, παρ. 10.

(2) Η κατασκευή ελαφράς υποδομής για την εξυπηρέτηση των αλιευτικών και ιχθυοτροφικών αναγκών.

ΜΕΡΟΣ Β

Εντός της ευρύτερης ζώνης ελέγχου δραστηριοτήτων, όπως αυτή οριοθετείται και περιγράφεται στο Μέρος Β' του άρθρου 2, επιτρέπονται όλες οι δραστηριότητες και τα έργα σύμφωνα με την κείμενη νομοθεσία. Κατά τη διαδικασία προέγκρισης χωροθέτησης και έγκρισης περιβαλλοντικών όρων σύμφωνα με όσα προβλέπονται σχετικά στα άρθρα 8, 9 κα 10 αντίστοιχα της Κ.Υ.Α. 69269/5387/90 (ΦΕΚ 678/Β/90) θα πρέπει να εξετάζονται ιδιαιτέρως οι τυχόν επιπτώσεις των δραστηριοτήτων και έργων στα οικολογικά χαρακτηριστικά των ζωνών προστασίας I, II, III, IV όπως αυτές οριοθετούνται στο Μέρος Α' του άρθρου 2, με ιδιαίτερη έμφαση στη διατήρηρηση της ποιότητας των υδάτινων πόρων και στην ισορροπία των υδάτινων συστημάτων.

Άρθρο 4

1. Η εκτέλεση έργων και η ανάπτυξη δραστηριοτήτων που δεν αναφέρονται στο ΜΕΡΟΣ Α του άρθρου 3 απαγορεύονται.

α) Τα υφιστάμενα έργα και δραστηριότητες παραμένουν καθώς και τα έργα εκείνα που έχουν δημοπρατηθεί ή βρίσκονται κατά την ημέρα δημοσίευσης της παρούσας απόφασης στην Εφημερίδα της Κυβερνήσεως, στο στάδιο της κατασκευής σύμφωνα με τις ισχύουσες διατάξεις. Επιτρέπονται επεμβάσεις για την βελτίωση και εκσυγχρονισμό των υφισταμένων έργων με σκοπό την προστασία του περιβάλλοντος.

Τα έργα εκείνα για τα οποία έχει δοθεί σχετική έγκριση ή άδεια ή βρίσκονται στο στάδιο δημοπράτησης καθώς επίσης και εκείνα για τα οποία έχει προηγηθεί, βάσει της κείμενης νομοθεσίας, εκχώρηση κοινοχρήστων δημοσίων ή δημοτικών γηπέδων, επανεξετάζονται κατά προτεραιότητα στα πλαίσια των διατάξεων της παρούσας απόφασης.

β) Εξαιρούνται έργα εθνικής σημασίας ύστερα από έγκριση του Υπουργικού Συμβουλίου καθώς έργα και επεμβάσεις λόγω εκτάκτου ανάγκης (σεισμών, πλημμυρών, θεομηνιών κ.λπ.).

2) Για τα πιο κάτω έργα και δραστηριότητες που αναφέρονται ως επιτρεπόμενα στο άρθρο 3 ήτοι αυτά:

– επέκταση οδικού δικτύου.

– τροποποίηση της υφιστάμενης υποδομής των Αλυκών

– ενίσχυση νησίδων για την προστασία από τη διάβρωση

– έργα και εργασίες για την διατήρηση και αποκατάσταση των χαρακτηριστικών των οικοσυστημάτων.

– διαχείριση υδάτων αντλιοστασίων.

– επαναπλημμυρισμός εκτάσεων με σκοπό την εγκατάσταση υδατοκαλλιεργειών ήπιας έκτακτης μορφής.

Ακολουθείται η διαδικασία προέγκρισης χωροθέτησης και έγκρισης περιβαλλοντικών όρων σύμφωνα με όσα προβλέπονται σχετικά στα άρθρα 8 και 9 αντίστοιχα της ΚΥΑ 69269/5387/90 (ΦΕΚ 678/Β/90), ανεξάρτητα από την κατηγορία στην οποία υπάγονται σύμφωνα με τις διατάξεις της ίδιας αυτής Υπουργικής Απόφασης.

Επιπλέον για τις ίδιες αυτές δραστηριότητες, κατά τη διαδικασία προέγκρισης χωροθέτησης, είναι δυνατόν να ζητηθεί από την κατά το άρθρο 5 παρ. 1 αρμόδια υπηρεσία ειδική τεκμηρίωση που να ανφέρεται στην αναγκαιότητα, τη σκοπιμότητα και τη συμβατότητά τους με τη διατήρηση του φυσικού περιβάλλοντος.

3. Σε περίπτωση που οι επιτρεπόμενες κατά το άρθρο 3 δραστηριότητες και τα έργα δημιουργούν (παρά τους τιθεμένους στο άρθρο αυτό όρους και περιορισμούς) προβλήματα υποβάθμισης - όχλησης του συνόλου ή στοιχείων των προστατευομένων οικοσυστημάτων, η κατά το άρθρο 5 παρ. 1 αρμόδια υπηρεσία έχει τη δυνατότητα να ζητήσει πρόσθετα δικαιολογητικά και μελέτες περιβαλλοντικών επιπτώσεων, ανεξάρτητα αν προβλέπεται ή όχι για το συγκεκριμένο έργο ή την δραστηριότητα από την κείμενη νομοθεσία, να επιβάλλει πρόσθετα μέτρα και περιβαλλοντικούς όρους ή να εισηγηθεί την πρόσκαιρη ή αόριστη απαγόρευση αυτών.

Άρθρο 5

Αρμόδιες υπηρεσίες για την εφαρμογή της παρούσας απόφασης μέχρι ότου εκδοθούν το κατά το άρθρο 21 (παρ. 1 και 2) του Ν. 1650/1986 Προεδρικό Διάταγμα και ο οικείος Κανονισμός Λειτουργίας και Διαχείρισης είναι:

1. Η Διευθυνση Περιβαλλοντικού Σχεδιασμού του Υπουργείου Περιβάλλοντος, Χωροταξίας και Δημοσίων Έργων και

2. Οι καθ' ύλην αρμόδιες, σύμφωνα με τις ισχύουσες διατάξεις κεντρικές ή περιφερειακές υπηρεσίες των συναρμοδίων Υπουργείων και λοιπών φορέων.

Άρθρο 6

Οι παραβάτες των διατάξεων της απόφασης αυτής υπόκεινται στις κυρώσεις που προβλέπονται από τα άρθρα 28, 29 και 30 του Ν. 1650/1986, όπως το τελευταίο απ' αυτά τροποποιήθηκε με το άρθρο 98 (παρ. 12) του Ν. 1892/90 «Για τον εκσυγχρονισμό και την ανάπτυξη και άλλες διατάξεις» (ΦΕΚ Α' 101).

Των ανωτέρω κυρώσεων εξαιρούνται οι αλιευτικές παραβάσεις, οι οποίες υπόκεινται στα καθοριζόμενα από την αλιευτική νομοθεσία καθώς και άλλες παραβάσεις οι οποίες δεν καλύπτονται από τις διατάξεις του νόμου 1650/1986.

Άρθρο 7

Από την έναρξη ισχύος της παρούσας απόφασης καταργείται κάθε προηγούμενη διάταξη που έρχεται σε αντίθεση με τα οριζόμενα στην παρούσα απόφαση.

Άρθρο 8

Η ισχύς της παρούσας απόφασης αρχίζει από τη δημοσίευσή της στην Εφημερίδα της Κυβερνήσεως και λήγει μετά παρέλευση διετίας, με δυνατότητα παράτασης, σε περίπτωση συνδρομής εξαιρετικών λόγων, για ένα ακόμη έτος.

Στον Υφυπουργό Περιβάλλοντος, Χωροταξίας και Δημοσίων Έργων, αναθέτουμε τη δημοσίευση της παρούσας Απόφασης.

Αθήνα, 20 Ιουλίου 1993

ΟΙ ΥΠΟΥΡΓΟΙ

ΓΕΩΡΓΙΑΣ
ΧΡ. ΚΟΣΚΙΝΑΣ

ΕΜΠΟΡΙΚΗΣ ΝΑΥΤΙΛΙΑΣ
ΑΛ. ΠΑΠΑΔΟΓΓΟΝΑΣ

ΟΙ ΥΦΥΠΟΥΡΓΟΙ

ΠΕΡΙΒΑΛΛΟΝΤΟΣ, ΧΩΡΟΤΑΞΙΑΣ ΚΑΙ ΔΗΜΟΣΙΩΝ ΕΡΓΩΝ
Γ. ΒΟΥΛΓΑΡΑΚΗΣ


ΒΙΟΜΗΧΑΝΙΑΣ ΕΝΕΡΓΕΙΑΣ ΚΑΙ ΤΕΧΝΟΛΟΓΙΑΣ ΚΑΙ ΕΜΠΟΡΙΟΥ
Β. ΚΟΝΤΟΓΙΑΝΝΟΠΟΥΛΟΣ


	ΣΥΝΤΕΤΑΓΜΕΝΕΣ					
				Κ. Φ. Χ.		
Α/Α	Χ	Ψ	ΦΥΛΛΟ ΧΑΡΤΟΥ	φ	λ	ΠΕΡΙΓΡΑΦΗ
1	5.320	6.650	ΜΕΣΟΛΟΓΓΙΟΝ-ΚΑΤΩ ΑΧΑΙΑ	38° 15'	-2° 15'	Εκβολή τάφρου στη θάλασσα
2	4.437	7.065	»	»	»	Απόληξη δρόμου επί του ανατολικού αναχώματος Π. Ευήνου
3	7.495	13.910	»	»	»	Δρόμος ανατολικού αναχώματος παρά τη γέφυρα Π. Ευήνου στην Ε.Ο.
4	7.230	13.860	»	»	»	Δρόμος δυτικού αναχώματος παρά τη γέφυρα Π. Ευήνου στην Ε.Ο.
5	4.115	6.655	»	»	»	Τομή δρόμου δ. αναχώματος με αγροτική οδό, στην προέκταση τάφρου.
6	4.030	6.655	»	»	»	Τομή αγροτικής οδού με προέκταση τάφρου.
7	4.100	5.850	»	»	»	Γωνία αποστραγγιστικής τάφρου.Τομή δρόμου ανατολικού αναχώματος δίαυλου Κλείσοβας με προέκταση τάφρου.
8	1.775	5.840	»	»	»	Τομή δρόμου ανατολικού αναχώματος δίαυλου Κλείσοβας με προέκταση τάφρου.
9	2.425	5.605	»	»	»	Σημείο επί του παράκτιου δρόμου στην προέκταση τάφρου.
10	2.210	6.665	»	»	»	Τομή τάφρων.
11	2.200	8.295	»	»	»	Τομή δρόμου και τάφρου.
12	1.720	8.295	»	»	»	Τομή δρόμου ανατολικού αναχώματος δίαυλου Κλείσοβας και αγροτικού δρόμου.
13	210	12.820	»	38° 15'	- 2° 15'	Περιφερειακός δρόμος στένωση λιμνοθάλασσας Κλείσοβας.
14	210	12.900	»	»	»	Περιφερειακός δρόμος, στένωση λ/θ Κλείσοβας.
15	- 3.935	8.290	»	»	»	Καμπή παράκτιου δρόμου στην Τουρλίδα.
15Α	- 3.595	11.910	»	»	»	Δρόμος Μεσολογγίου Τουρλίδας και ακτογραμμή.
15Β	- 3.820	12.180	»	»	»	Σημείο της ακτογραμμής.
15Γ	- 4.530	12.180	»	»	»	Σημείο παράκτιου δρόμου
15Δ	- 4.650	12.180	»	»	»	Σημείο παράκτιου δρόμου
15Ε	- 4.730	12.640	»	»	»	Τομή παράκτιου δρόμου και δρόμου επί αναχώματος.
15Ζ	- 3.890	13.960	»	»	»	Γωνία δρόμων.
15Η	- 4.230	14.790	»	»	»	Ακτή λιμνοθάλασσας.
16	- 4.780	15.500	»	»	»	Δρόμος επί αναχώματος και ακτή λιμνοθάλασσας.
16Α	- 4.830	15.810	»	»	»	Συμβολή δρόμου επί αναχώματος και οδού Μεσολογγίου - Ατωλικού.
16Β	- 8.970	20.070	»	»	»	Συμβολή παράκτιου δρόμου και οδού Μεσολογγίου Αιτωλικού.
17	- 9.470	20.725	»	»	»	Συμβολή παράκτιου δρόμου και ανατολικής γέφυρας Αιτωλικού.
18	- 10.460	20.560	»	»	»	Συμβολή παράκτιου δρόμου και δυτικής γέφυρας Αιτωλικού.
19			ΜΕΣΟΛΟΓΓΙΟΝ-ΚΑΤΩ ΑΧΑΙΑ	38° 15'	- 2° 15'	Συμβολή περιφερειακού δρόμου Αιτωλικού και ανατολικής γέφυρας.
20	- 5.210	8.455	»	»	»	Ακρωτήριο.
20Α	- 4.870	12.460	»	»	»	Τομή παράκτιων δρόμων.
20Β	- 4.730	8.600	»	»	»	Παράκτιος δρόμος και ακτή λιμνοθάλασσας.

	ΣΥΝΤΕΤΑΓΜΕΝΕΣ					
				Κ. Φ. Χ.		
Α/Α	Χ	Ψ	ΦΥΛΛΟ ΧΑΡΤΟΥ	φ	λ	ΠΕΡΙΓΡΑΦΗ
21	- 9.760	20.280	»	»	»	Δρόμος επί αναχώματος και ακτή νησίδος Αιτωλικού.
22	- 10.265	20.610	»	»	»	Ακτή Αιτωλικού και δυτική γέφυρα.
23	- 10.460	20.540	»	»	»	Παράκτιος δρόμος και δυτική γέφυρα Αιτωλικού.
24	- 10.510	19.760	»	»	»	Σημείο επί της ακτής.
25	- 10.590	19.760	»	»	»	—
26	- 10.590	19.900	»	»	»	—
27	- 10.700	19.980	»	»	»	—
28	- 10.700	20.240	»	»	»	—
29	- 11.315	20.100	»	»	»	Σημείο επί της ακτής.
30	- 11.655	19.980	»	»	»	Περιμετρικός δρόμος λόγου Αγ. Νικολάου.
30Α	- 11.620	18.200	»	»	»	Διακλάδωση αγροτικού δρόμου.
30Β	- 12.250	18.090	»	»	»	Περιμετρική τάφρος.
30Γ	- 15.820	18.330	»	»	»	Τομή τάφρων.
30Δ	- 12.430	19.880	»	»	»	Διακλάδωση οδού Αιτωλικού Νεοχωρίου με περ. δρόμο Αγίου Νικολάου.
30Ε	- 11:800	20.090	ΜΕΣΟΛΟΓΓΙΟΝ-ΚΑΤΩ ΑΧΑΪΑ	38° 15'	- 2° 15'	Διακλάδωση οδού Αιτωλικού Νεοχωρίου με περιμ. δρόμο Αγίου Νικολάου
31	- 12.030	15.270	»	»	»	Τέλος αγροτικού δρόμου
32	- 12.450	15.220	»	»	»	Σημείο στην περιμετρική τάφρο
32Α	- 12.380	15.500	»	»	»	Σημείο στην περιφερειακή τάφρο παρά το αντλιοστάσιο
33	21.210	5.970	ΙΘΑΚΗ - ΕΧΙΝΑΔΕΣ	38° 15'	- 2° 45'	Κατάληξη παράκτιου δρόμου στην παραλία Λούρου.
34	- 15.995	14.340	ΜΕΣΟΛΟΓΓΙΟΝ - ΚΑΤΩ ΑΧΑΪΑ	38° 15'	- 2° 15'	Καμπή παράκτιου δρόμου προέκταση τάφρου
35	- 16.780	15.180	»	»	»	Τομή τάφρων
36	- 18.740	13.020	»	»	»	Τομή τάφρων
37	- 19.470	11.490	»	»	»	Τομή τάφρων
38	- 19.310	11.080	»	»	»	Τομή τάφρων
39	21.590	9.980	ΙΘΑΚΗ - ΕΧΙΝΑΔΕΣ	38° 15'	- 2° 45'	Τομή τάφρων
40	21.110	11.000	»	»	»	Τάφρος παρά τον πόδα του λόφου Άσπρη πέτρα
41	20.435	10.000	»	»	»	Τομή τάφρων
42	19.040	10.565	»	»	»	Τομή τάφρων
43	18.680	10.620	»	»	»	Σημείο τάφρου παρά την απόληξη περιμετρικής τάφρου
44	18.680	10.580	»	»	»	Απόληξη περιμετρικής τάφρου λόφου Μαυρονήσι
45	18.430	10.070	»	»	»	Τομή τάφρων
46	15.605	10.470	»	»	»	Γωνία τάφρου
46Α	14.320	10.470	ΙΘΑΚΗ - ΕΧΙΝΑΔΕΣ	38° 15'	- 2° 45'	Τομή τάφρων.
46Β	13.725	10.500	»	»	»	Σημείο του δρόμου παρά την είσοδο ΙΧΘΥΑΚΑ.
47	14.060	9.600	»	»	»	Απόληξη νεοκατασκευασμένου δρόμου - ακτή.
48	13.970	10.600	»	»	»	Τομή περιμετρικού δρόμου και δρόμου προς Αχελώο.
49	14.080	11.010	»	»	»	Όχθη Αχελώου δρόμος.
49Α						Σημείο της ανατ. όχθης Αχελώου στο ύψος τάφρου.
50						Σημείο της δυτικής όχθης απέναντι από το προηγούμενο.
51	14.260	13.175	»	»	»	Τομή προέκτασης τάφρου και όχθης Αχελώου.


	ΣΥΝΤΕΤΑΓΜΕΝΕΣ					
				Κ. Φ. Χ.		
Α/Α	Χ	Ψ	ΦΥΛΛΟ ΧΑΡΤΟΥ	φ	λ	ΠΕΡΙΓΡΑΦΗ
52	13.850	14.285	»	»	»	Τομή τάφρων.
53	14.175	14.405	»	»	»	Τομή τάφρων.
53Α	14.080	14.515	»	»	»	Γωνία τάφρου.
53Β	14.220	14.615	»	»	»	Τομή τάφρων.
53Γ	14.220	14.785	»	»	»	Άκρη τάφρου.
53Δ	15.710	15.680	»	»	»	Τομή τάφρου και προέκτασης τάφρου.
53Ε	16.400	15.980	»	»	»	Τομή τάφρων.
53Ζ	16.335	16.290	»	»	»	Τομή τάφρου και προέκτασης τάφρου.
54	17.000	17.015	»	»	»	Γωνία τάφρου.
54Α	16.945	17.715	»	»	»	Τομή τάφρων.
55	17.195	18.145	ΙΘΑΚΗ - ΕΧΙΝΑΔΕΣ	38° 15'	- 2° 45'	Δρόμος - προέκταση τάφρου.
56	14.995	18.610	»	»	»	Τομή δρόμου - τάφρου.
57	14.675	19.080	»	»	»	Τομή δρόμου - τάφρου.
58	14.360	19.380	»	»	»	Τομή τάφρων.
59	13.590	19.350	»	»	»	Τομή παραλιακού δρόμου και τάφρου.
60	12.680	21.740	»	»	»	Στροφή παραλιακού δρόμου προς παρόχθιο δρόμο.
61	20.420	26.370	»	»	»	Τομή αγροτικού δρόμου και τάφρου.
62	20.190	26.490	»	»	»	Σημείο επί αγροτικού δρόμου.
63	19.690	26.180	»	»	»	Διασταύρωση οδού Λεσινίου-Αστακού με αγροτικό δρόμο.
64	19.360	25.850	»	»	»	Γωνία αγροτικού παρόχθιου δρόμου.
65	17.535	27.110	»	»	»	Τομή παρόχθιου δρόμου και τάφρου.
65Α	16.625	26.530	»	»	»	Πρόποδες λόφου - τομή με μισγάγκεια.
66	12.535	22.030	»	»	»	Σημείο της ακτής στη θέση Βαλτί.


Σημ.: Οι συντεταγμένες υπολογίστηκαν γραφικώς από τα διαγράμματα της περιοχής υπό κλ. 1:5000 της ΓΥΣ.

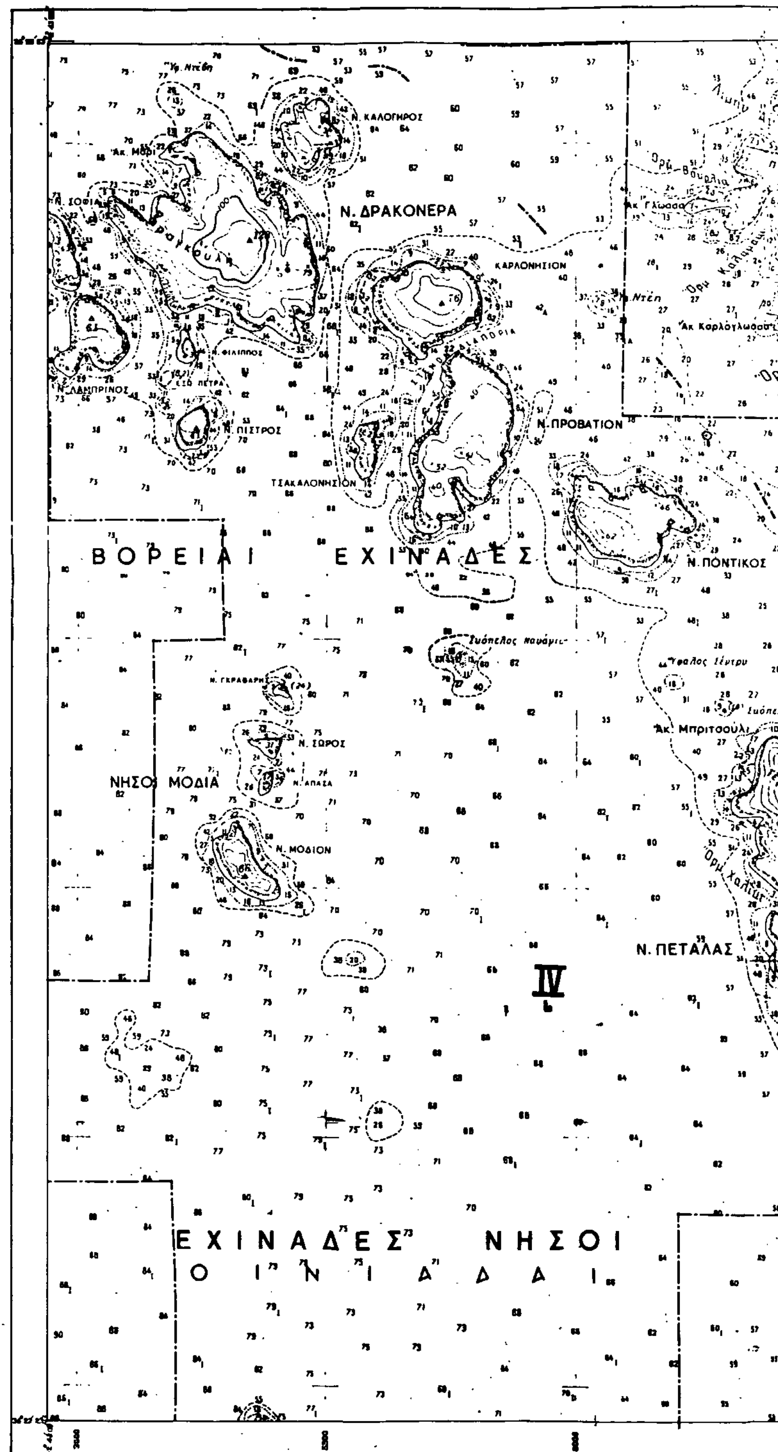
ΥΠΟΥΡΓΕΙΟ ΧΩΡ/ΞΙΑΣ ΟΙΚΙΣΜΟΥ & ΠΕΡ/ΝΤΟΣ
ΔΙΕΥΘΥΝΣΗ ΧΑΡΤΟΓΡΑΦΗΣΕΩΝ
ΕΧΙΝΑΔΕΣ
Ν. ΚΑΛΟΓΗΡΟΣ
Ν. ΔΡΑΚΟΝΕΡΑ
ΚΑΡΛΟΝΗΣΙΟΝ
Ν. ΠΡΟΒΑΤΙΟΝ
ΤΣΑΚΑΛΟΝΗΣΙΟΝ
Ν. ΠΙΣΤΡΟΣ
Ν. ΠΟΝΤΙΚΟΣ
ΒΟΡΕΙΑΙ ΕΧΙΝΑΔΕΣ
Ν. ΓΚΡΑΒΑΡΗΣ
Ν. ΣΩΡΟΣ
ΝΗΣΟΙ ΜΟΔΙΑ
Ν. ΜΟΔΙΟΝ
Ν. ΠΕΤΑΛΑΣ
Ακ. Μπριτσούλι
IV
ΕΧΙΝΑΔΕΣ ΝΗΣΟΙ
ΟΙΝΙΑΔΑΙ

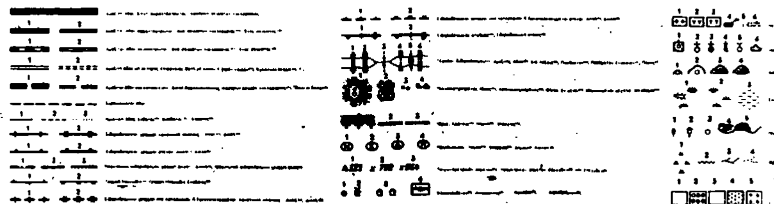

Κλίμαξ 1:25000


IIIβ
IIIβ
IIIβ
Λ. ΜΕΛΙΤΗ
Λιμνοθάλασσα Σμαντζόχοιρου
Χελώνα
Μπορέτο
65Α
65Β
60
59
58
57
56
55
54Α
54
53Ζ
53Γ
53Β
53

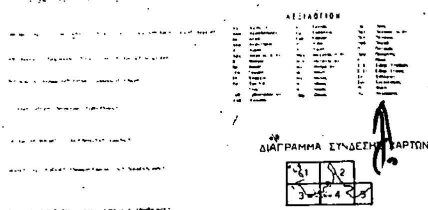
ΔΙΑΓΡΑΜΜΑ ΣΥΝΔΕΣΗΣ ΧΑΡΤΩΝ

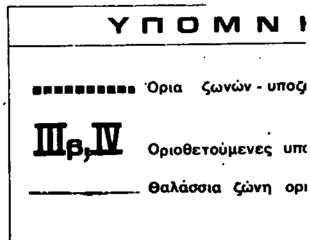
ΥΠΟΜΝΗ
Όρια ζωνών - υποζ
IIIβ, IV Οριοθετούμενες υπ
Θαλάσσια ζώνη ορ

ΕΧΙΝΑΔΕΣ

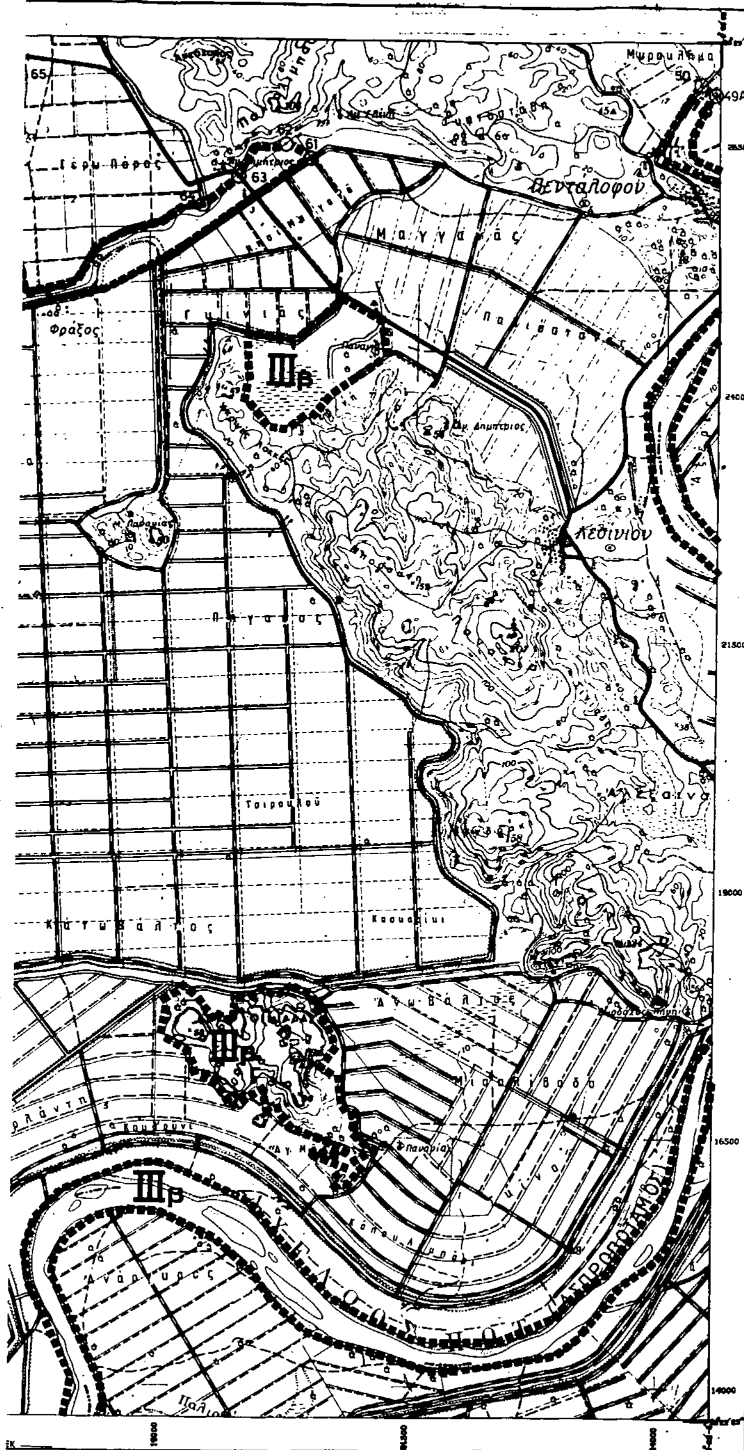

ΗΜΑ

ωνών

Μέτρα για την προστασία των υγροτόπων λιμνοθαλασσών Μεσολογγίου - Αιτωλικού, κάτω ρου & εκβολών ποταμών Ευήνου & Αχελώου & άλλων βιοτόπων της ευρύτερης περιοχής τους

ζώνες

20 Ιουλίου 93

οθετούμενων νησιών IV

Ι. Αποστολάτος

ΟΡΙΟΘΕΤΗΣΗ ΥΓΡΟΒΙΟΤΟΠΩΝ

ΛΙΜΝΟΘΑΛΑΣΣΕΣ ΜΕΣΟΛΟΓΓΙΟΥ - ΑΙΤΩΛΙΚΟΥ, ΚΑΤΩ ΡΟΥΣ ΚΑΙ ΕΚΒΟΛΕΣ ΠΟΤΑΜΩΝ ΕΥΗΝΟΥ ΚΑΙ ΑΧΕΛΩΟΥ ΚΑΙ ΣΗΜΑΝΤΙΚΟΙ ΒΙΟΤΟΠΟΙ ΕΥΡΥΤΕΡΗΣ ΠΕΡΙΟΧΗΣ

ΤΙΤΛΟΣ ΧΑΡΤΗ	ΚΛΙΜΑΚΑ	ΑΡ. ΧΑΡΤΗ
ΟΡΙΟΘΕΤΗΣΗ ΖΩΝΩΝ	1:25.000	1

ΥΠΕΧΩΔΕ / ΓΕΝΙΚΗ ΔΙΕΥΘΥΝΣΗ ΠΕΡΙΒΑΛΛΟΝΤΟΣ
ΔΙΕΥΘΥΝΣΗ ΠΕΡΙΒΑΛΛΟΝΤΙΚΟΥ ΣΧΕΔΙΑΣΜΟΥ
ΤΜΗΜΑ ΔΙΑΧΕΙΡΙΣΗΣ ΦΥΣΙΚΟΥ ΠΕΡΙΒΑΛΛΟΝΤΟΣ

ΙΟΥΝΙΟΣ 1993


ΥΠΟΥΡΓΕΙΟ ΧΩΡ/ΞΙΑΣ ΟΙΚΙΣΜΟΥ κ ΠΕΡ/ΝΤΟΣ
ΔΙΕΥΘΥΝΣΗ ΧΑΡΤΟΓΡΑΦΗΣΕΩΝ

ΜΕΣΟΛΟΓΓΙΟΝ

ΛΙΜΝΟΘΑΛΑΣΣΑ ΑΙΤΩΛΙΚΟΥ
ΙΙα
ΙΙβ
ΙΙΙα
ΙΙΙβ
ΑΙΤΩΛΙΚΟΝ
Ν. ΠΟΡΟΣ
Ν. ΝΤΟΛΜΑΣ
Χρυσοβέργιον
Γουριά
Μάστρον
Κατοχή
Νεοχώριον
Μαγούλα

ΤΟ ΤΟΠΟΓΡΑΦΙΚΟ ΥΠΟΒΑΘΡΟ ΠΡΟΕΡΧΕΤΑΙ ΑΠΟ ΜΕΓΕΘΥΝΣΗ ΤΟΥ ΧΑΡΤΗ
ΤΗΣ ΓΕΩΓΡΑΦΙΚΗΣ ΥΠΗΡΕΣΙΑΣ ΣΤΡΑΤΟΥ ΚΛΙΜΑΚΟΣ 1:50 000 ΕΚΔΟΣΗΣ 1976.
ΕΓΚΡΙΣΗ. Φ 171 26 660535 Σ 738 14-2-83 ΓΕΣ 2ον Ε.Γ. 3

Κλίμαξ 1:25000

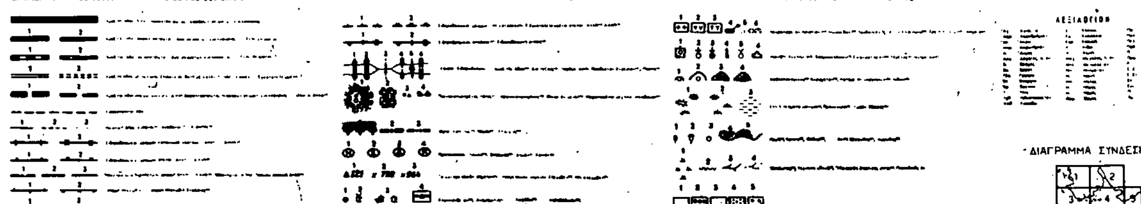

ΜΕΣΟΛΟΓΓΙΟΝ

ΥΠΟΜΝΗΜΑ

■■■■■■■■■■ Όρια ζωνών - υποζωνών

ΙΙΙβ, ΙΙα, ΙΙβ, ΙΙΙα — Οριοθετούμενες υποζώνες

Γ-1314/93
Μέτρα για την προστασία των υγροτόπων λιμνοθαλασσών Μεσολογγίου-Αιτωλικού, κάτω ρου & εκβολών ποταμών Ευήνου & Αχελώου & άλλων βιοτόπων της ευρύτερης περιοχής τους

20 Ιουλίου 93
Δ/ντής

Γ. ΑΠΟΣΤΟΛΑΤΟΣ

ΟΡΙΟΘΕΤΗΣΗ ΥΓΡΟΒΙΟΤΟΠΩΝ

ΛΙΜΝΟΘΑΛΑΣΣΕΣ ΜΕΣΟΛΟΓΓΙΟΥ - ΑΙΤΩΛΙΚΟΥ, ΚΑΤΩ ΡΟΥΣ ΚΑΙ ΕΚΒΟΛΕΣ ΠΟΤΑΜΩΝ ΕΥΗΝΟΥ ΚΑΙ ΑΧΕΛΩΟΥ ΚΑΙ ΣΗΜΑΝΤΙΚΟΙ ΒΙΟΤΟΠΟΙ ΕΥΡΥΤΕΡΗΣ ΠΕΡΙΟΧΗΣ

ΤΙΤΛΟΣ ΧΑΡΤΗ	ΚΛΙΜΑΚΑ	ΑΡ. ΧΑΡΤΗ
ΟΡΙΟΘΕΤΗΣΗ ΖΩΝΩΝ	1:25.000	2

ΥΠΕΧΩΔΕ / ΓΕΝΙΚΗ ΔΙΕΥΘΥΝΣΗ ΠΕΡΙΒΑΛΛΟΝΤΟΣ
ΔΙΕΥΘΥΝΣΗ ΠΕΡΙΒΑΛΛΟΝΤΙΚΟΥ ΣΧΕΔΙΑΣΜΟΥ
ΤΜΗΜΑ ΔΙΑΧΕΙΡΙΣΗΣ ΦΥΣΙΚΟΥ ΠΕΡΙΒΑΛΛΟΝΤΟΣ

ΙΟΥΝΙΟΣ 1993

ΥΠΟΥΡΓΕΙΟ ΧΩΡ/ΞΙΑΣ ΟΙΚΙΣΜΟΥ & ΠΕΡ/ΝΤΟΣ
ΔΙΕΥΘΥΝΣΗ ΧΑΡΤΟΓΡΑΦΗΣΕΩΝ


ΕΧΙΝΑΔΕΣ

N. ΒΡΟΜΩΝΑΣ
N. ΜΑΚΡΗ
N. ΜΑΚΡΟΠΟΥΛΑ
N. ΚΕΦΑΛΛΗΝΙΑΣ
N. ΑΙΤΩΛΙΑΣ ΚΑΙ ΑΚΑΡΝΑΝΙΑΣ
Όρμος Διόν
Νοι ΦΑΛΑΡΙΔΑΙ
ΕΚΒΟΛΑΙ ΑΧΕΛΩΟΥ
ΙΙΙβ
46Β
N. ΟΞΕΙΑ
Όρμος Οξειάς
Ακ. Οξειά
IV


3000 6500 9000 10000 13000

ΤΟ ΤΟΠΟΓΡΑΦΙΚΟ ΥΠΟΒΑΘΡΟ ΠΡΟΕΡΧΕΤΑΙ ΑΠΟ ΜΕΓΕΘΥΝΣΗ ΤΟΥ ΧΑΡΤΗ ΤΗΣ ΓΕΩΓΡΑΦΙΚΗΣ ΥΠΗΡΕΣΙΑΣ ΣΤΡΑΤΟΥ ΚΛΙΜΑΚΟΣ 1:50 000 ΕΚΔΟΣΗΣ 1974
ΕΓΚΡΙΣΗ Φ 171 26 660535 Σ 738 14-2-83 ΓΕΣ 2ον Ε Γ 3.

Κλίμαξ 1:25000

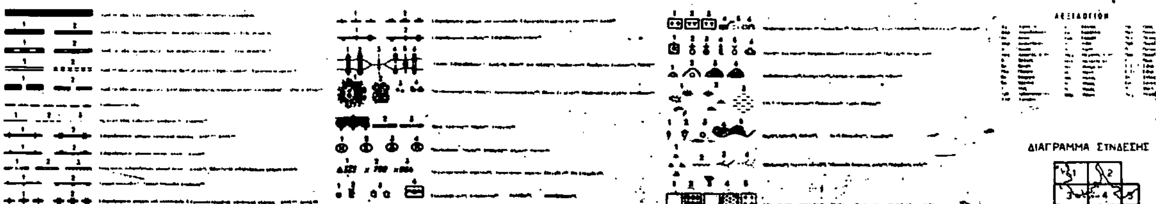

ΕΧΙΝΑΔΕΣ

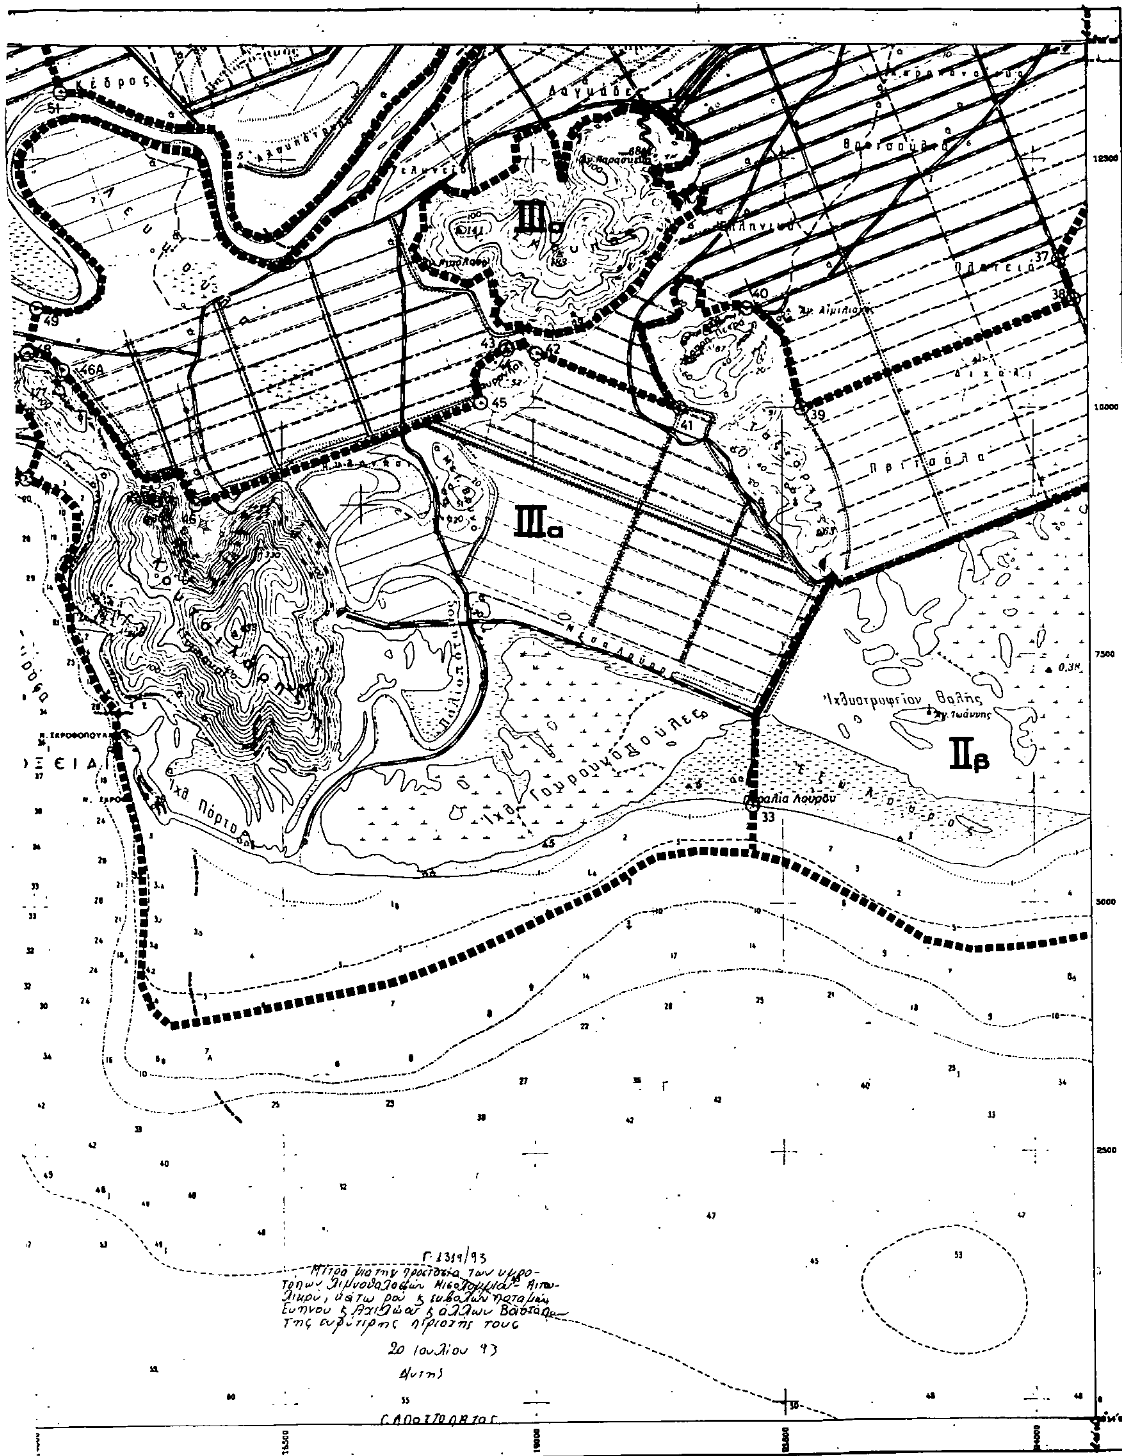

ΟΡΙΟΘΕΤΗΣΗ ΥΓΡΟΒΙΟΤΟΠΩΝ

ΛΙΜΝΟΘΑΛΑΣΣΕΣ ΜΕΣΟΛΟΓΓΙΟΥ - ΑΙΤΩΛΙΚΟΥ, ΚΑΤΩ ΡΟΥΣ ΚΑΙ ΕΚΒΟΛΕΣ ΠΟΤΑΜΩΝ ΕΥΗΝΟΥ ΚΑΙ ΑΧΕΛΩΟΥ ΚΑΙ ΣΗΜΑΝΤΙΚΟΙ ΒΙΟΤΟΠΟΙ ΕΥΡΥΤΕΡΗΣ ΠΕΡΙΟΧΗΣ

ΤΙΤΛΟΣ ΧΑΡΤΗ	ΚΛΙΜΑΚΑ	ΑΡ. ΧΑΡΤΗ
ΟΡΙΟΘΕΤΗΣΗ ΖΩΝΩΝ	1:25.000	3

ΥΠΕΧΩΔΕ / ΓΕΝΙΚΗ ΔΙΕΥΘΥΝΣΗ ΠΕΡΙΒΑΛΛΟΝΤΟΣ
ΔΙΕΥΘΥΝΣΗ ΠΕΡΙΒΑΛΛΟΝΤΙΚΟΥ ΣΧΕΔΙΑΣΜΟΥ
ΤΜΗΜΑ ΔΙΑΧΕΙΡΙΣΗΣ ΦΥΣΙΚΟΥ ΠΕΡΙΒΑΛΛΟΝΤΟΣ
ΙΟΥΝΙΟΣ 1993

ΥΠΟΜΝΗΜΑ

▪▪▪▪▪▪▪▪▪▪ Όρια ζωνών - υποζωνών

ΙΙΙα, ΙΙΙβ, ΙΙβ, IV Οριοθετούμενες υποζώνες

—·—·—·— Θαλάσσια ζώνη οριοθετούμενων νησιών IV


ΥΠΟΥΡΓΕΙΟ ΧΩΡ/ΞΙΑΣ ΟΙΚΙΣΜΟΥ & ΠΕΡ/ΝΤΟΣ
ΔΙΕΥΘΥΝΣΗ ΧΑΡΤΟΓΡΑΦΗΣΕΩΝ


ΜΕΣΟΛΟΓΓΙΟΝ


Ν. ΒΡΩΜΑΛΥΚΕΣ
ΛΙΜΝΟΘΑΛΑΣΣΑ ΜΕΣ
Ν. ΑΓΚΥΝΑΡΑ
Ν. ΜΙΚΡΟ ΜΠΟΥΡΜΠΟΥΛΙ
Ν. ΜΕΓΑΛΟ ΜΠΟΥΡΜΠΟΥΛΙ
IIIα
IIβ
Ν. ΣΧΟΙΝΙΑΣ
Ιχθ. Προυόπανίστου
Ν. ΘΟΛΗ
Ν. ΠΡΟΚΟΠΑΝΙΣΤΟΣ
ΠΑΤΡΑΪΚΟ
ΚΑΛΥΔΑ


ΤΟ ΤΟΠΟΓΡΑΦΙΚΟ ΥΠΟΒΑΘΡΟ ΠΡΟΕΡΧΕΤΑΙ ΑΠΟ ΜΕΓΕΘΥΝΣΗ ΤΟΥ ΧΑΡΤΗ
ΤΗΣ ΓΕΩΓΡΑΦΙΚΗΣ ΥΠΗΡΕΣΙΑΣ ΣΤΡΑΤΟΥ ΚΛΙΜΑΚΟΣ 1:50 000 ΕΚΔΟΣΗΣ 1976
ΕΓΚΡΙΣΗ Φ 171 26 660535 Σ 735 14 2-83 ΓΕΣ 2ον Ε Γ 3

Κλίμαξ 1:25000

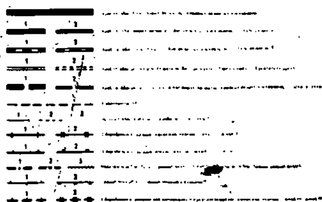

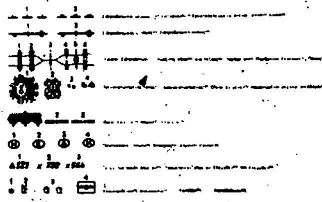

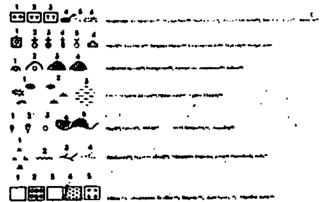

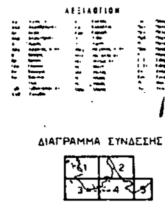

ΔΙΑΓΡΑΜΜΑ ΣΥΝΔΕΣΗΣ

ΜΕΣΟΛΟΓΓΙΟΝ

ΜΕΣΟΛΟΓΓΙΟ

ΛΙΜΝΟΘΑΛΑΣΣΑ ΚΛΕΙΣΟΒΗΣ

Ν. ΒΑΣΙΛΑΔΙ

Ν. ΜΟΛΟΧΑ

Εμπατη

Αλ. Ευήνος (Μπούχαρη)

Λούρδας

Σ Κ Ο Λ Π Ο Σ

Ο Ν Ι Ο Σ


Γ. 1319/93

Μέτρα προστασίας των υγροτόπων λιμνοθαλασσών Μεσολογγίου-Αιτωλικού, κάτω ροϊ & εκβολών ποταμών Ευήνου & Αχελώου & άλλων βιοτόπων της ευρύτερης περιοχής τους

20 Ιουλίου 93

ο/υπης

Γ. ΑΠΟΣΤΟΛΑΚΟΣ

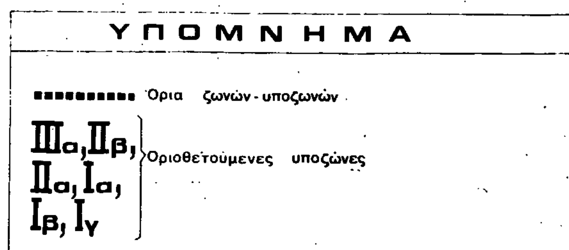


ΟΡΙΟΘΕΤΗΣΗ ΥΓΡΟΒΙΟΤΟΠΩΝ

ΛΙΜΝΟΘΑΛΑΣΣΕΣ ΜΕΣΟΛΟΓΓΙΟΥ - ΑΙΤΩΛΙΚΟΥ, ΚΑΤΩ ΡΟΥΣ ΚΑΙ ΕΚΒΟΛΕΣ ΠΟΤΑΜΩΝ ΕΥΗΝΟΥ ΚΑΙ ΑΧΕΛΩΟΥ ΚΑΙ ΣΗΜΑΝΤΙΚΟΙ ΒΙΟΤΟΠΟΙ ΕΥΡΥΤΕΡΗΣ ΠΕΡΙΟΧΗΣ

ΤΙΤΛΟΣ ΧΑΡΤΗ	ΚΛΙΜΑΚΑ	ΑΡ. ΧΑΡΤΗ
ΟΡΙΟΘΕΤΗΣΗ ΖΩΝΩΝ	1:26.000	4


ΥΠΕΧΩΔΕ / ΓΕΝΙΚΗ ΔΙΕΥΘΥΝΣΗ ΠΕΡΙΒΑΛΛΟΝΤΟΣ
ΔΙΕΥΘΥΝΣΗ ΠΕΡΙΒΑΛΛΟΝΤΙΚΟΥ ΣΧΕΔΙΑΣΜΟΥ
ΤΜΗΜΑ ΔΙΑΧΕΙΡΙΣΗΣ ΦΥΣΙΚΟΥ ΠΕΡΙΒΑΛΛΟΝΤΟΣ

ΙΟΥΝΙΟΣ 1993

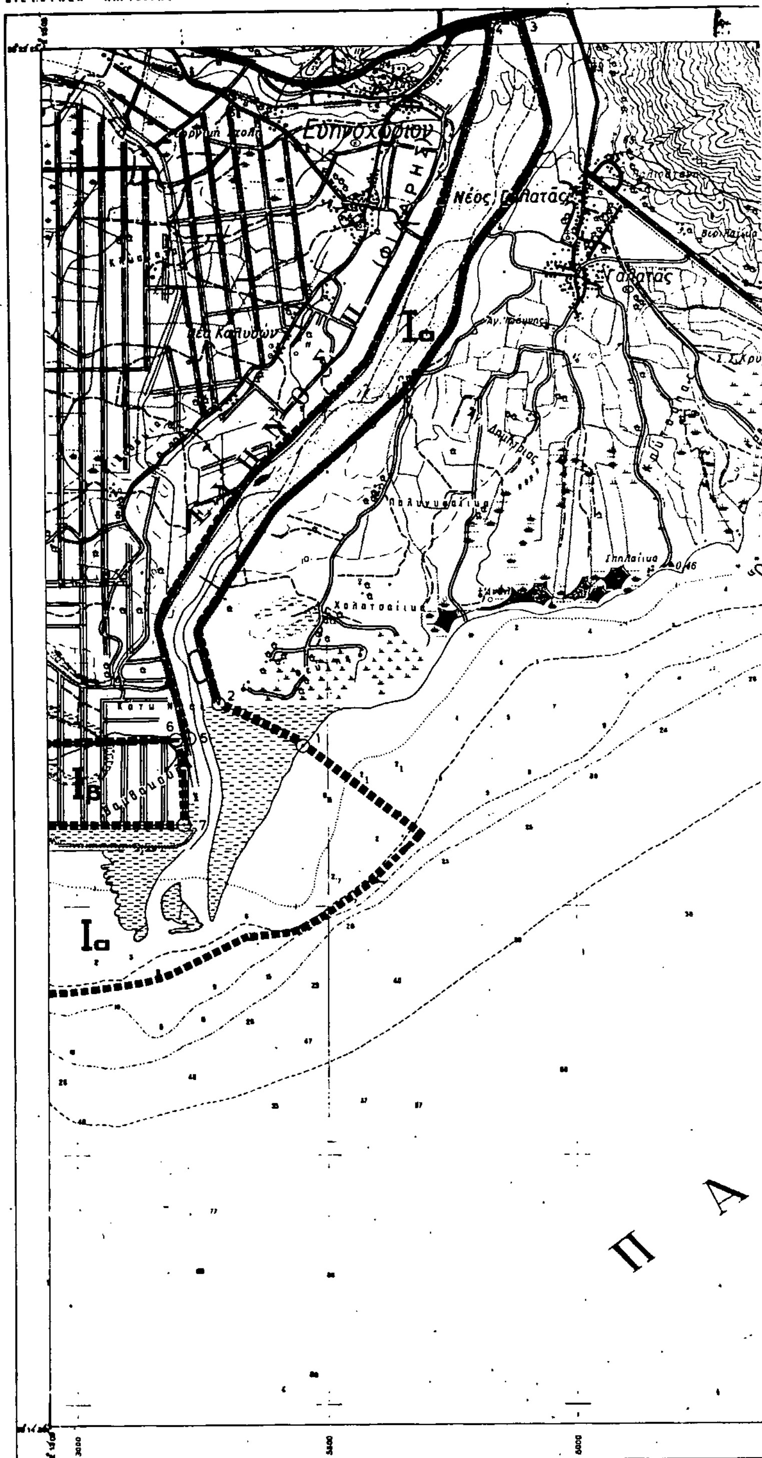

ΤΟ ΤΟΠΟΓΡΑΦΙΚΟ ΥΠΟΒΑΘΡΟ ΠΡΟΕΡΧΕΤΑΙ ΑΠΟ ΜΕΓΕΘΥΝΣΗ ΤΟΥ ΧΑΡΤΗ ΤΗΣ ΓΕΩΓΡΑΦΙΚΗΣ ΥΠΗΡΕΣΙΑΣ ΣΤΡΑΤΟΥ ΚΛΙΜΑΚΟΣ 1:50.000 ΕΚΔΟΣΗΣ 1973. ΕΓΚΡΙΣΗ. Φ 171.26/660535/Σ. 738/14-2-83 ΓΕΣ-2ον Ε.Γ./3.

Κλίμαξ 1·25000

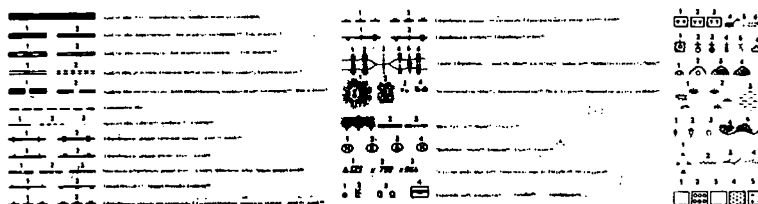

Γ. 1319/93

Μέτρα για την προστασία των υγροτόπων λιμνοθαλασσών Μεσολογγίου - Αιτωλικού κάτω ρου & εκβολών ποταμών Ευήνου & Αχελώου & άλλων βιοτόπων της ευρύτερης περιοχής τους

20 Ιουλίου 93

Δ/ντης

Γ. ΑΠΟΣΤΟΛΑΤΟΣ.

ΔΙΑΓΡΑΜΜΑ ΣΥΝΔΕΣΗΣ ΧΑΡΤΩΝ

ΥΠΟΜΝΗΜΑ

Όρια ζωνών - υποζωνών

Ια, Ιβ Οριοθετούμενες υποζώνες

ΟΡΙΟΘΕΤΗΣΗ ΥΓΡΟΒΙΟΤΟΠΩΝ

ΛΙΜΝΟΘΑΛΑΣΣΕΣ ΜΕΣΟΛΟΓΓΙΟΥ - ΑΙΤΩΛΙΚΟΥ, ΚΑΤΩ ΡΟΥΣ ΚΑΙ ΕΚΒΟΛΕΣ ΠΟΤΑΜΩΝ ΕΥΗΝΟΥ ΚΑΙ ΑΧΕΛΩΟΥ ΚΑΙ ΣΗΜΑΝΤΙΚΟΙ ΒΙΟΤΟΠΟΙ ΕΥΡΥΤΕΡΗΣ ΠΕΡΙΟΧΗΣ

ΤΙΤΛΟΣ ΧΑΡΤΗ	ΚΛΙΜΑΚΑ	ΑΡ. ΧΑΡΤΗ
ΟΡΙΟΘΕΤΗΣΗ ΖΩΝΩΝ	1:25.000	5

ΥΠΕΧΩΔΕ / ΓΕΝΙΚΗ ΔΙΕΥΘΥΝΣΗ ΠΕΡΙΒΑΛΛΟΝΤΟΣ
ΔΙΕΥΘΥΝΣΗ ΠΕΡΙΒΑΛΛΟΝΤΙΚΟΥ ΣΧΕΔΙΑΣΜΟΥ
ΤΜΗΜΑ ΔΙΑΧΕΙΡΙΣΗΣ ΦΥΣΙΚΟΥ ΠΕΡΙΒΑΛΛΟΝΤΟΣ

ΙΟΥΝΙΟΣ 1993

ΕΘΝΙΚΟ ΤΥΠΟΓΡΑΦΕΙΟ

Εκδίδει την ΕΦΗΜΕΡΙΔΑ ΤΗΣ ΚΥΒΕΡΝΗΣΕΩΣ από το 1833

Διεύθυνση : Καποδιστρίου 34
Ταχ. Κώδικας : 104 32
TELEX : 22.3211 ΥΡΕΤ GR
FAX : 5234312

Οι υπηρεσίες του **ΕΘΝΙΚΟΥ ΤΥΠΟΓΡΑΦΕΙΟΥ** λειτουργούν καθημερινά από **8.00'** έως **13.00'**

ΧΡΗΣΙΜΕΣ ΠΛΗΡΟΦΟΡΙΕΣ

* Πώληση ΦΕΚ όλων των Τευχών Σολωμού 51 τηλ.: 52.39.762
* ΒΙΒΛΙΟΘΗΚΗ: Σολωμού 51 τηλ.: 52.48.188
* Για φωτοαντίγραφα παλαιών τευχών στην οδό Σολωμού 51 τηλ.: 52.48.141
* Τμήμα πληροφόρησης: Για τα δημοσιεύματα των ΦΕΚ Σολωμού 51 τηλ.: 52.25.713 – 52.49.547

* Οδηγίες για δημοσιεύματα Ανωνύμων Εταιρειών και ΕΠΕ τηλ.: 52.48.785

Πληροφορίες για δημοσιεύματα Ανωνύμων Εταιρειών και ΕΠΕ τηλ.: 52.25.761

* Αποστολή ΦΕΚ στην επαρχία με καταβολή της αξίας του δια μέσου Δημοσίου Ταμείου Για πληροφορίες: τηλ.: 52.48.320

Τιμές κατά τεύχος της ΕΦΗΜΕΡΙΔΑΣ ΤΗΣ ΚΥΒΕΡΝΗΣΕΩΣ:

Κάθε τεύχος μέχρι 8 σελίδες δρχ. 100. Από 9 σελίδες μέχρι 16 δρχ. 150, από 17 έως 24 δρχ. 200

Από 25 σελίδες και πάνω η τιμή πώλησης κάθε φύλλου (8σέλιδου ή μέρους αυτού) αυξάνεται κατά 50 δρχ.

Μπορείτε να γίνετε συνδρομητής για όποιο τεύχος θέλετε. Θα σας αποστέλλεται με το Ταχυδρομείο.

ΕΤΗΣΙΕΣ ΣΥΝΔΡΟΜΕΣ

Κωδικός αριθ. κατάθεσης στο Δημόσιο Ταμείο 2531		Κωδικός αριθ. κατάθεσης στο Δημόσιο Ταμείο 3512
Η ετήσια συνδρομή είναι:		Ποσοστό 5% υπέρ του Ταμείου Αλληλοβοηθείας του Προσωπικού (ΤΑΠΕΤ)
α) Για το Τεύχος Α'	Δρχ. 15.000	Δρχ. 750
β) » » » Β'	» 30.000	» 1.500
γ) » » » Γ'	» 10.000	» 500
δ) » » » Δ'	» 30.000	» 1.500
ε) » » » Αναπτυξιακών Πράξεων	» 20.000	» 1.000
στ) » » » Ν.Π.Δ.Δ.	» 10.000	» 500
ζ) » » » ΠΑΡΑΡΤΗΜΑ	» 5.000	» 250
η) » » » Δελτ. Εμπ.& Βιομ. Ιδ.	» 10.000	» 500
θ) » » » Αν. Ειδικού Δικαστηρίου	» 3.000	» 150
ι) » » » Α.Ε. & Ε.Π.Ε.	» 200.000	» 10.000
ια) Για όλα τα Τεύχη εκτός ΤΑΕ-ΕΠΕ	» 100.000	» 5.000

Πληροφορίες: τηλ. 52.48.320

ΑΠΟ ΤΟ ΕΘΝΙΚΟ ΤΥΠΟΓΡΑΦΕΙΟ